


S=1:250

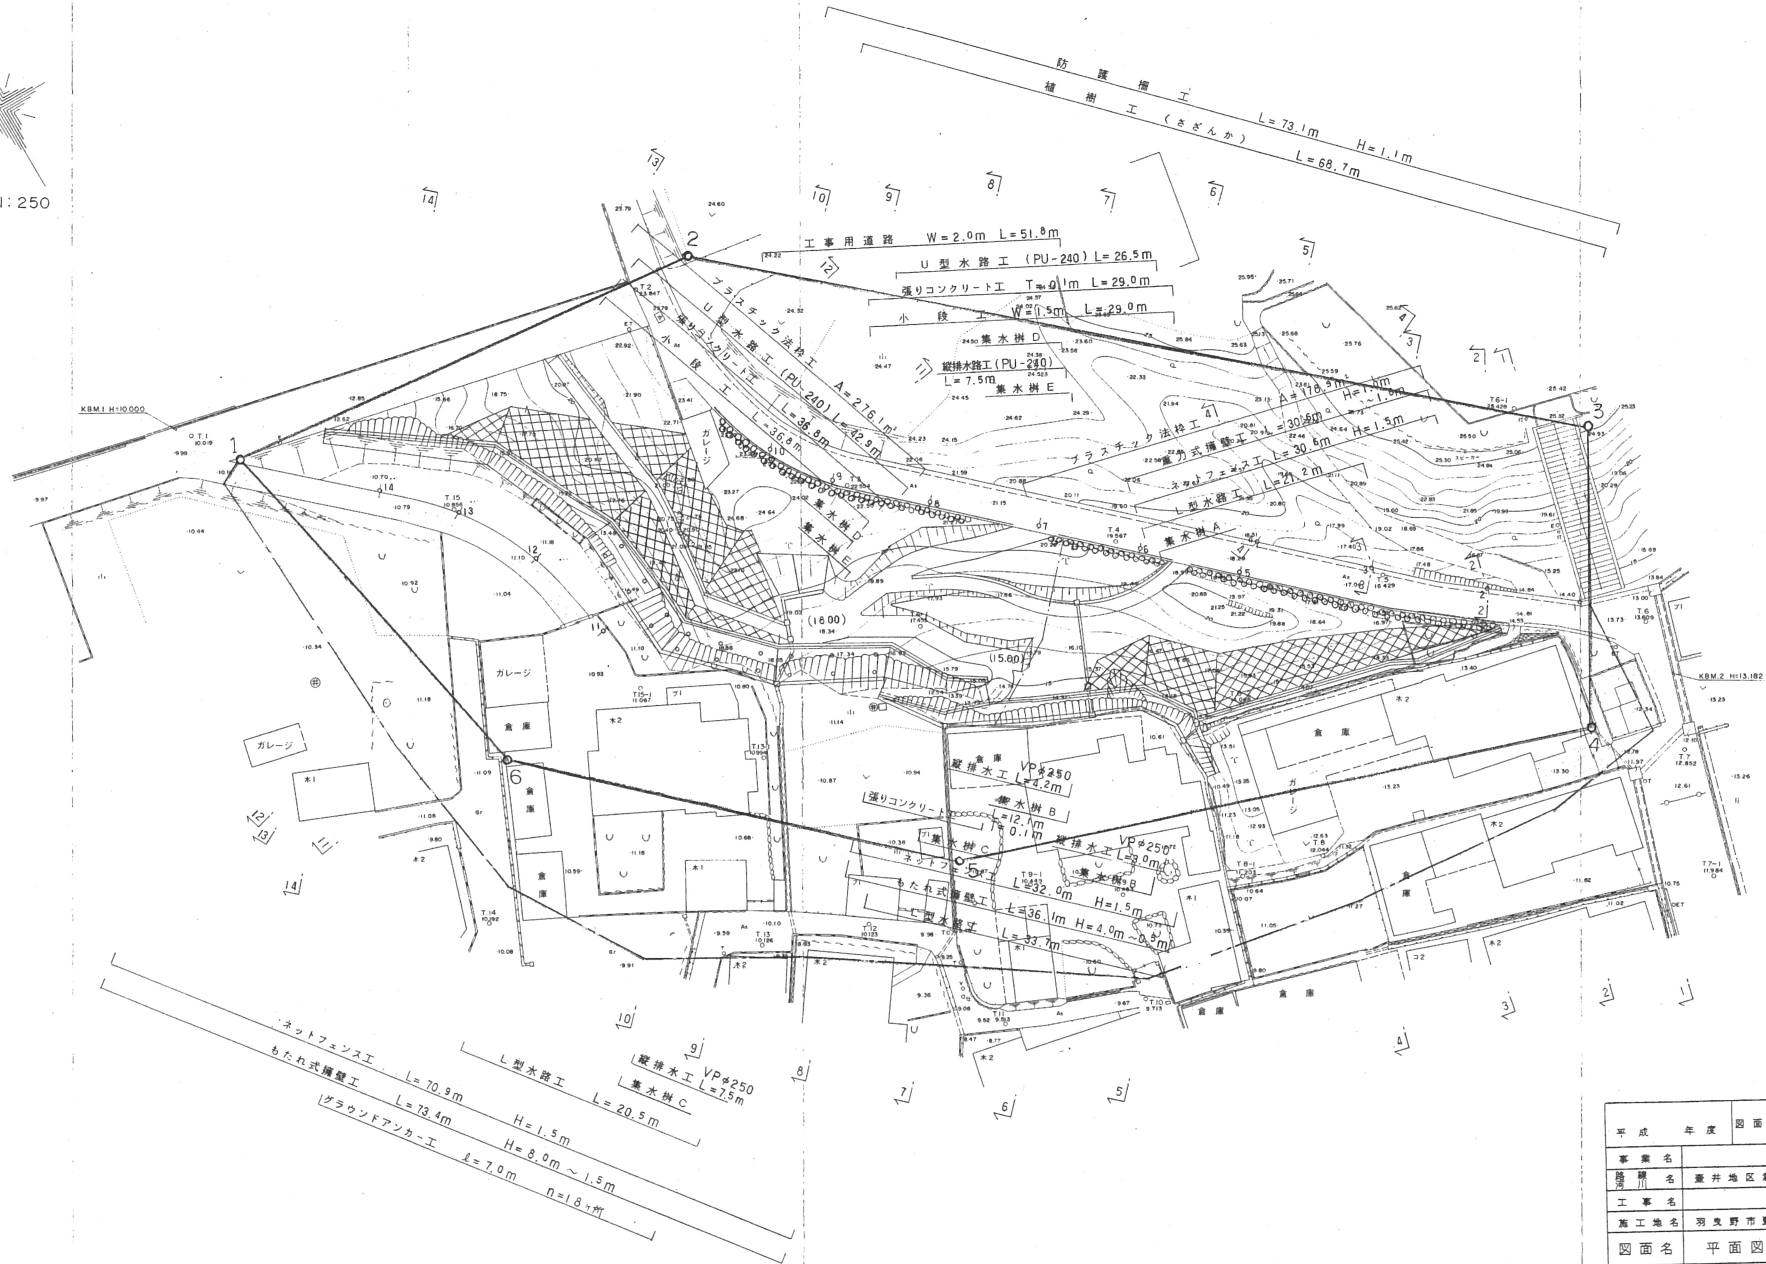

平成	年度	図面番号	1/17
事業名	豊井地区全棟新地		
場所名	豊井地区全棟新地		
工事名	羽曳野市豊井地内		
施工地名	羽曳野市豊井地内		
図面名	平面図	縮尺	1:250
大阪府豊田土木事務所			