


下止々呂美(7)地区
急傾斜地崩壊危険区域
大阪府告示第411号
平成2年3月30日付

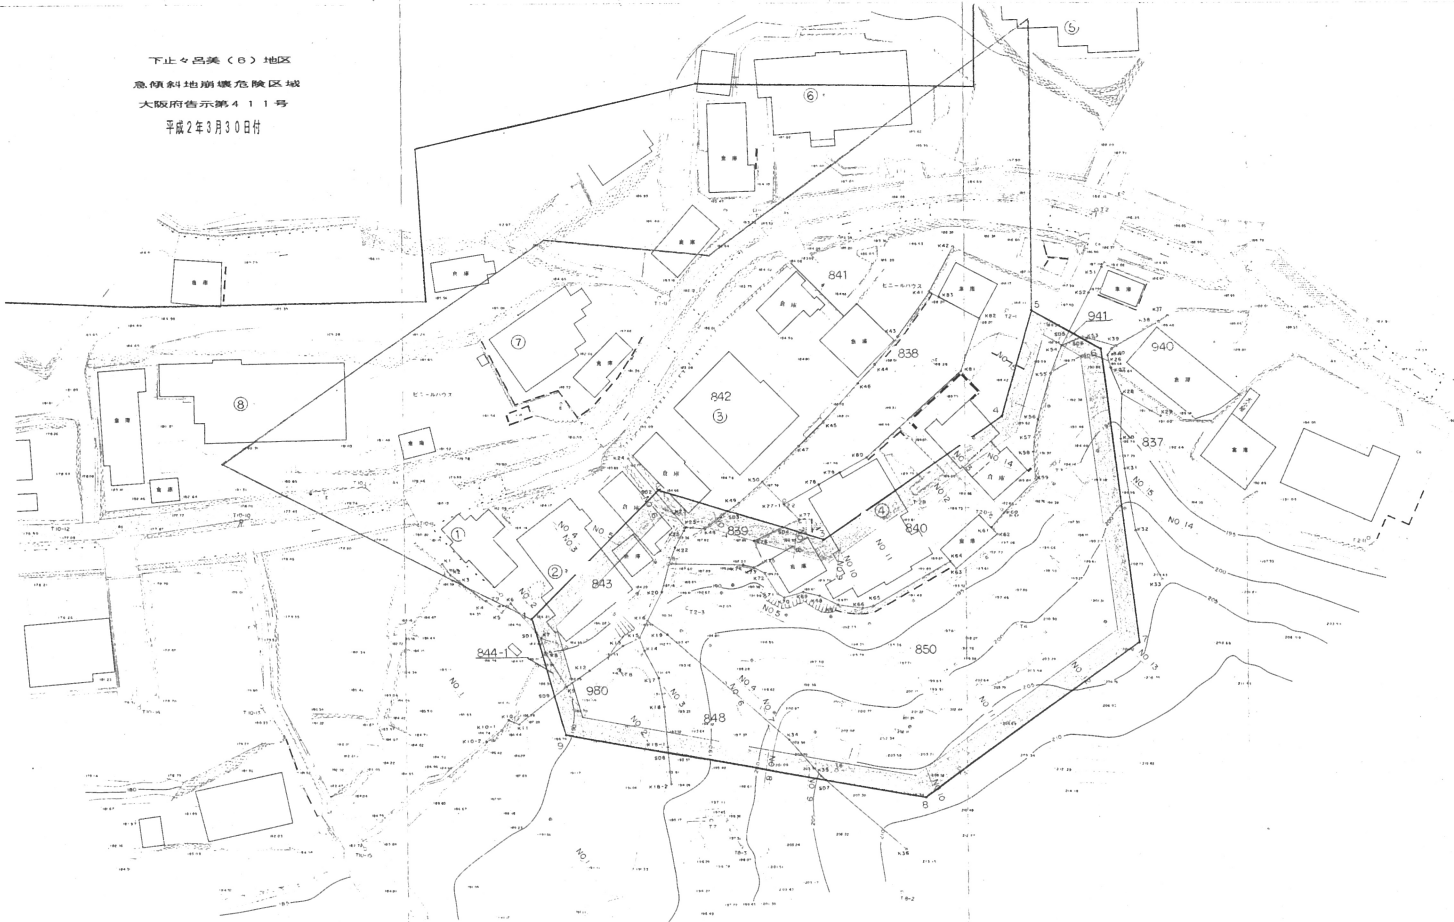

凡 例	
赤	急傾斜地崩壊危険区域
青	被害想定区域
緑	砂防指定地
茶	現況道路
水色	現況河川
黒	既指定地

全城砂防指定地
官報7734号
明治42年4月10日

下止々呂美(7)地区平面図

縮尺 二百五十分之一

原 図 番 号	
番 号 名	
河 川 名	下止々呂美(7)地区
工 事 名	急傾斜地崩壊防止工事
設 計 地 名	関西市下止々呂美
設 計 者 名	平藤 隆 関 尺 1/150
大阪府池田土木事務所	