


# 計画平面図

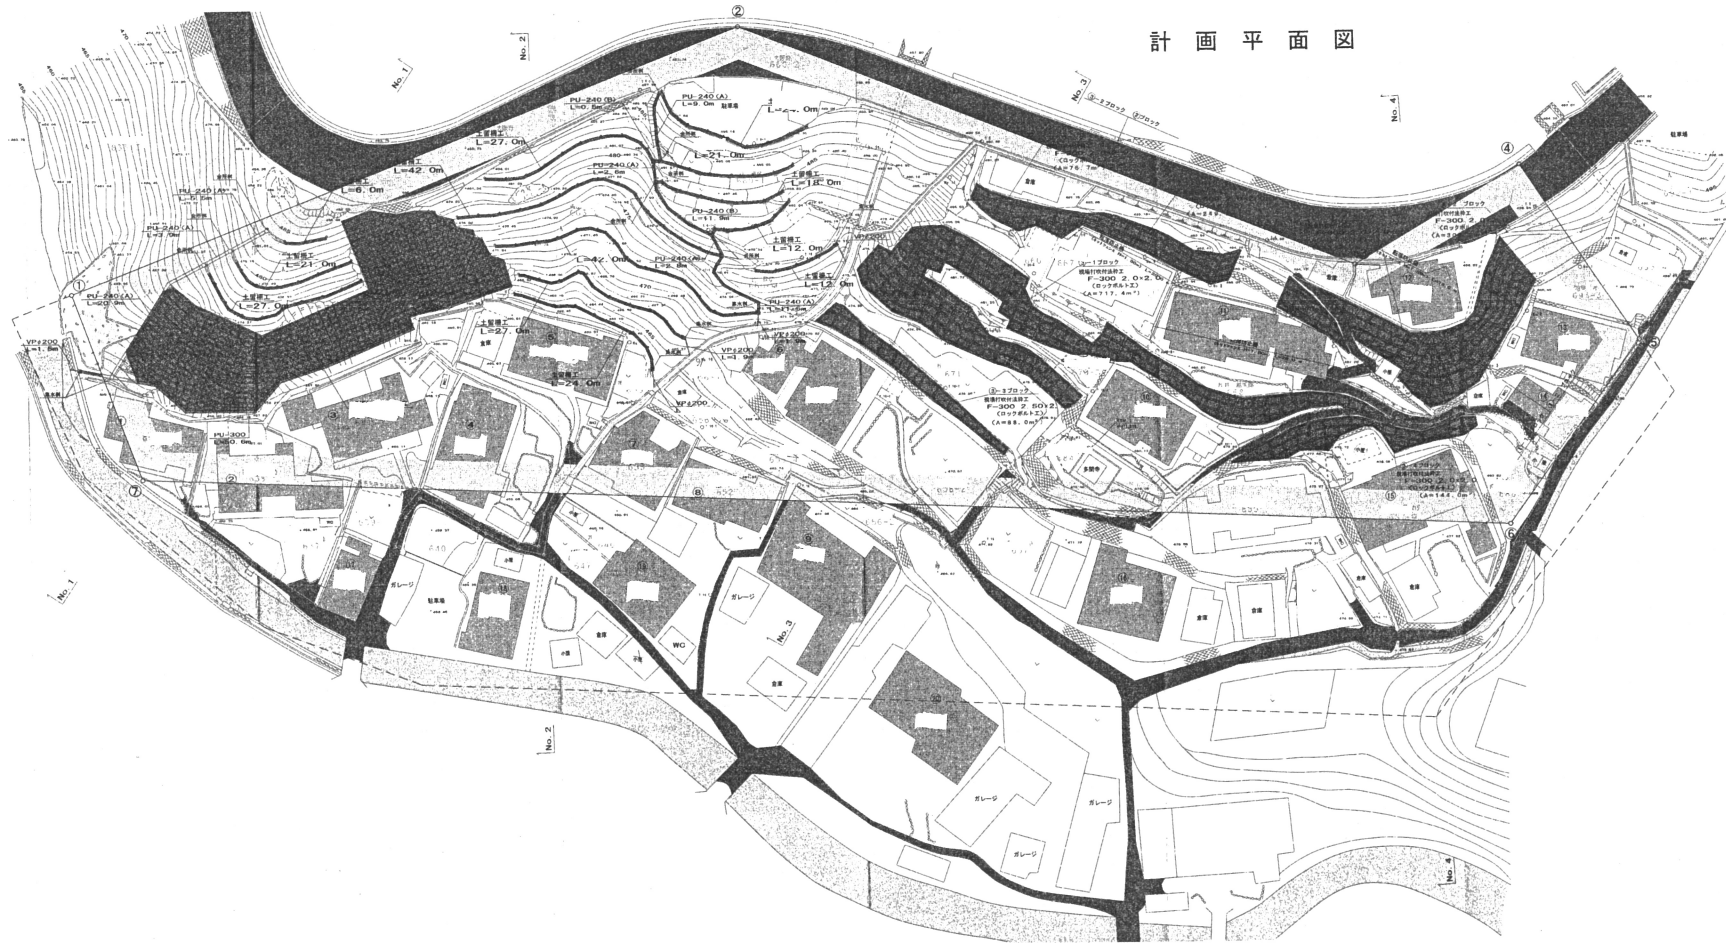

凡例	
	急避難地帯指定区域
	避難指定区域
	安全区域
	道
	河川及び水路
	対策工

年度	平成17年	作成年月	
地名	南河内郡平野町大字平野		
河川名	北条(2)地区急傾斜地		
工事名	計画平面図		
図名	計画平面図(対策工一画)		
縮尺	1:200	設計	廣野
大家野重田林土木事務所			