


平面图 S=1/250

茨木市 单作

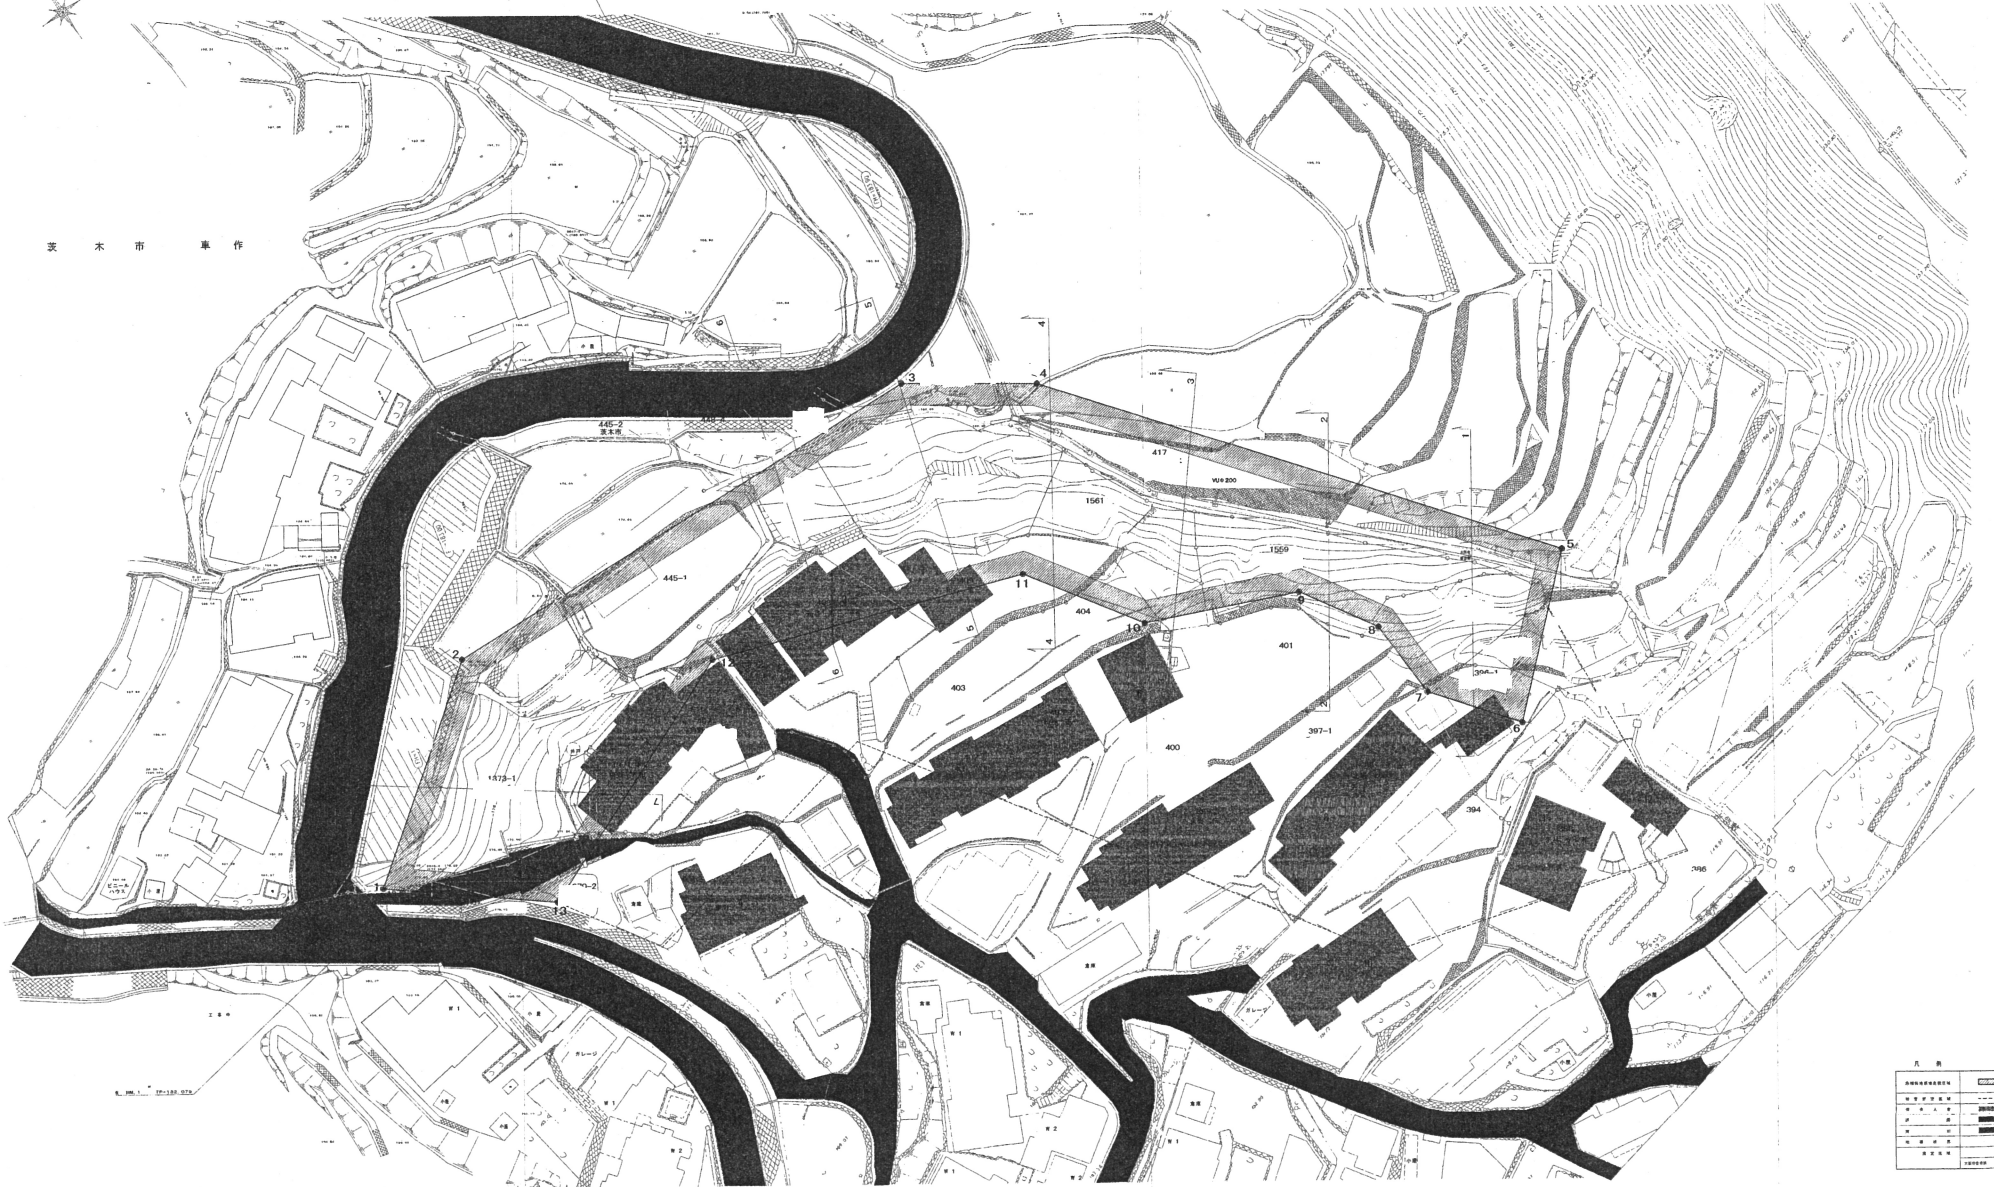

凡例

河川	河川
河川敷	河川敷
河川敷外	河川敷外
河川敷内	河川敷内
河川敷外	河川敷外
河川敷内	河川敷内
河川敷外	河川敷外
河川敷内	河川敷内

(作業位置)

図面名	平面図	縮尺	1/250
所在地	茨木市大字单作		
区域名	单作(2)地区	茨木土木事務所	