


里中地区急倾斜地平面图 S=1:250
(对策工・有)

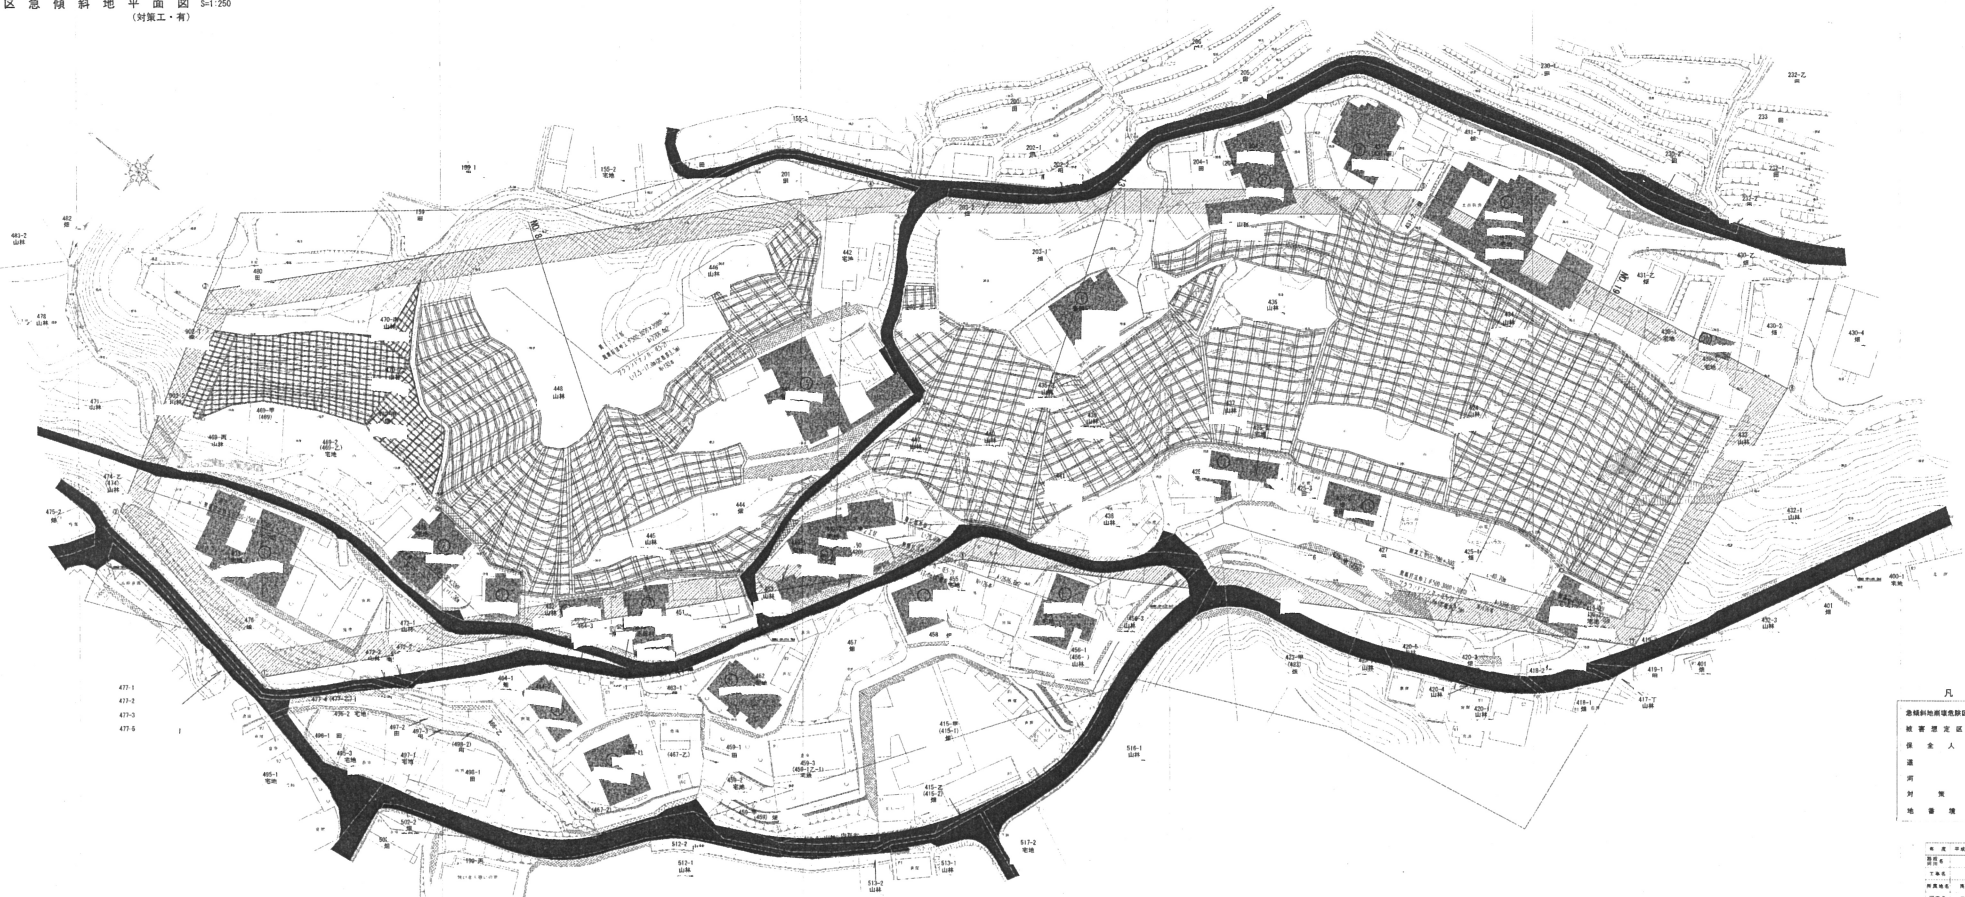

凡例

急倾斜地危険区域	(Symbol: Dotted pattern)
被害想定区域	(Symbol: Horizontal line pattern)
保全人家	(Symbol: Solid black)
道路	(Symbol: Double line)
河川	(Symbol: Wavy line)
対策工	(Symbol: Thick black line)
地籍境界	(Symbol: Dashed line)

大原府富田土木事務所
 作成日：平成 年 月 日
 縮尺：1:250
 大原府富田土木事務所