


南河内郡千早赤阪村東阪(4)地区

平面図(対策工無し) S=1:250
(A1印刷時)

凡 例	
	急傾斜地崩壊危険区域
	被害想定区域
	保全人家
	道 路
	河 川
	地 番 界
①	保全人家番号
居	地 権 者
住	居 住 者

※ 矢倉・づ子=矢倉 づ子

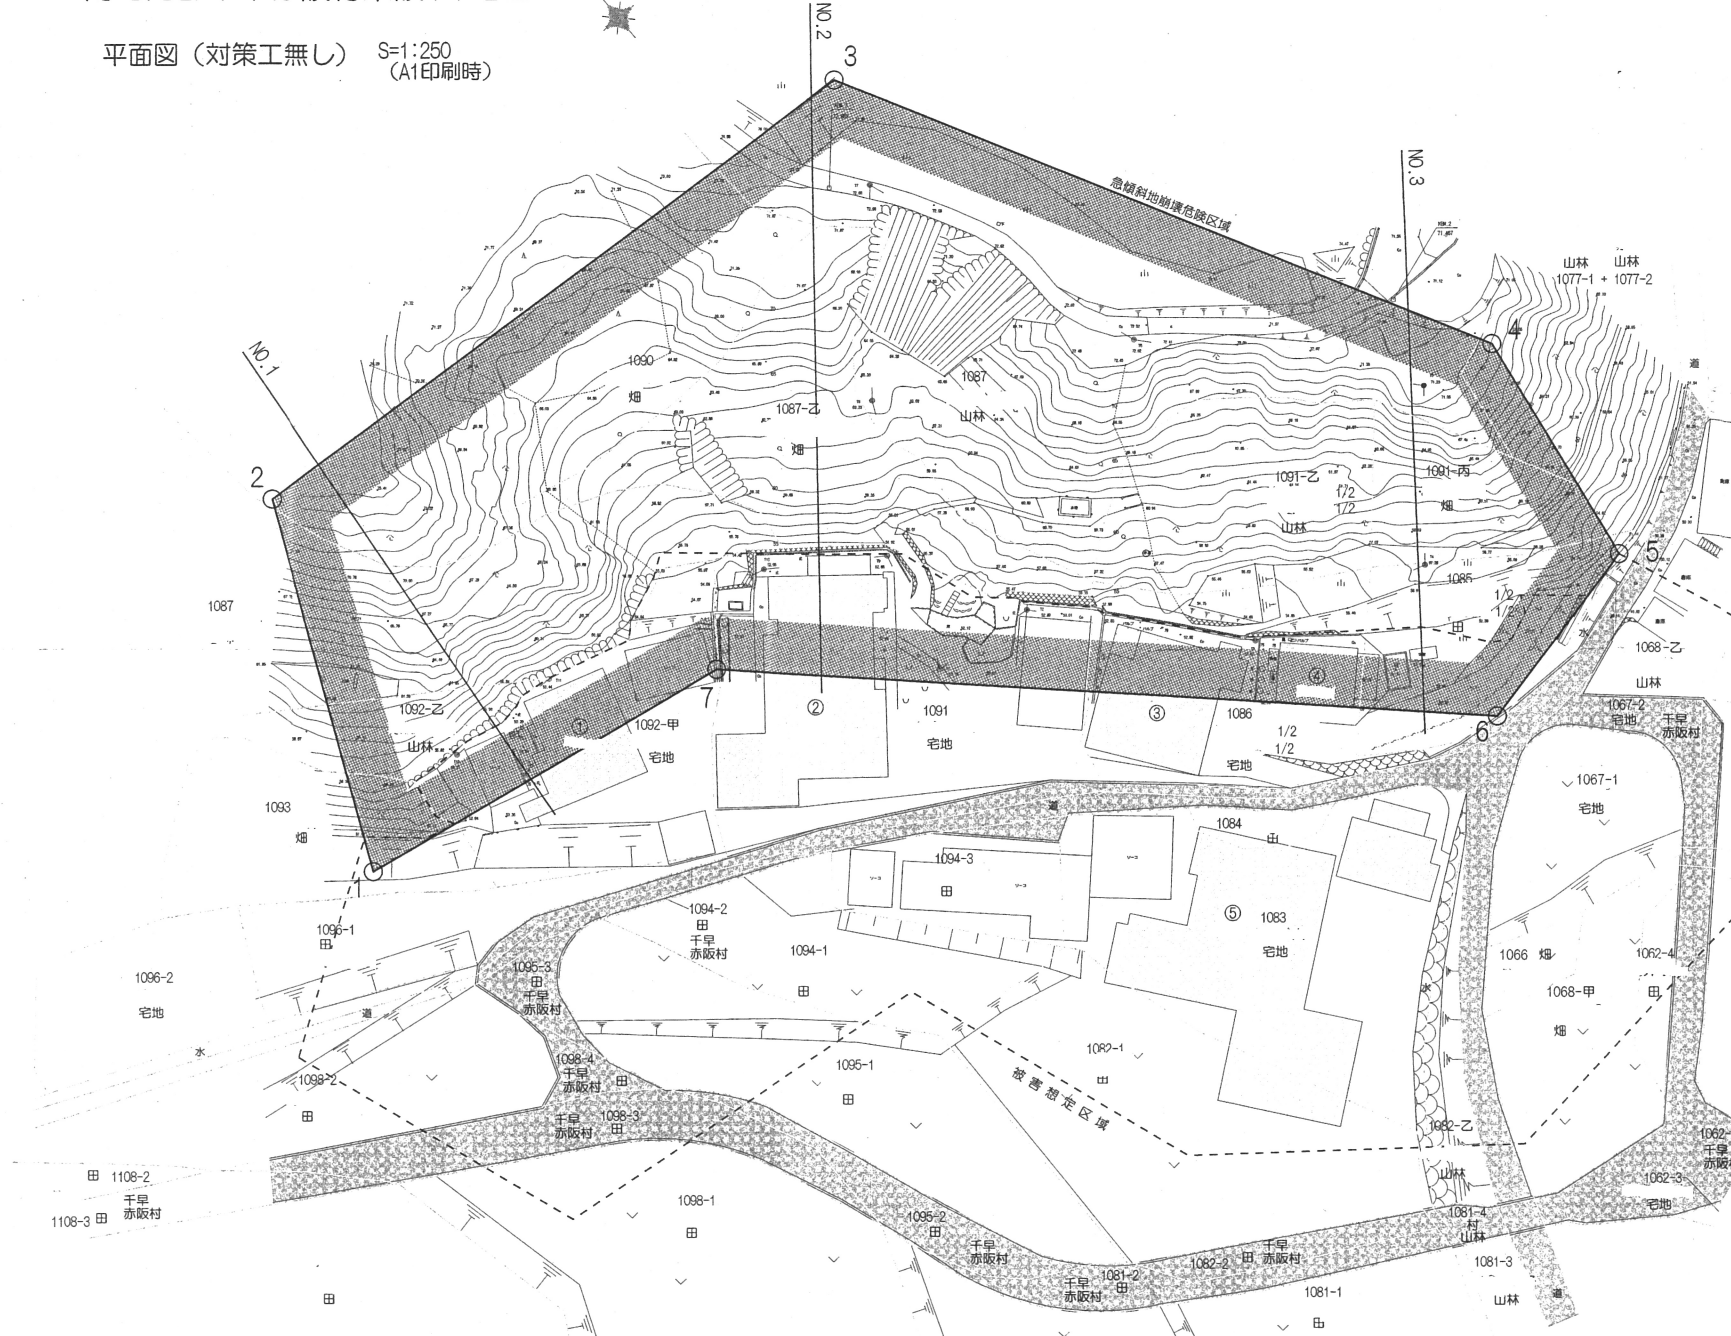

年 度	平成22年度	図面番号	/
委託名			
工事名			
区域名	東阪(4)地区		
所在地名	千早赤阪村大字東阪地内		
図面名	平面図(対策工無し)	縮尺	1:250
大阪府富田林土木事務所			