


下止々呂美(6)地区急傾斜地平面図

愛知県下止々呂美地区内

縮尺 二百五十分之一

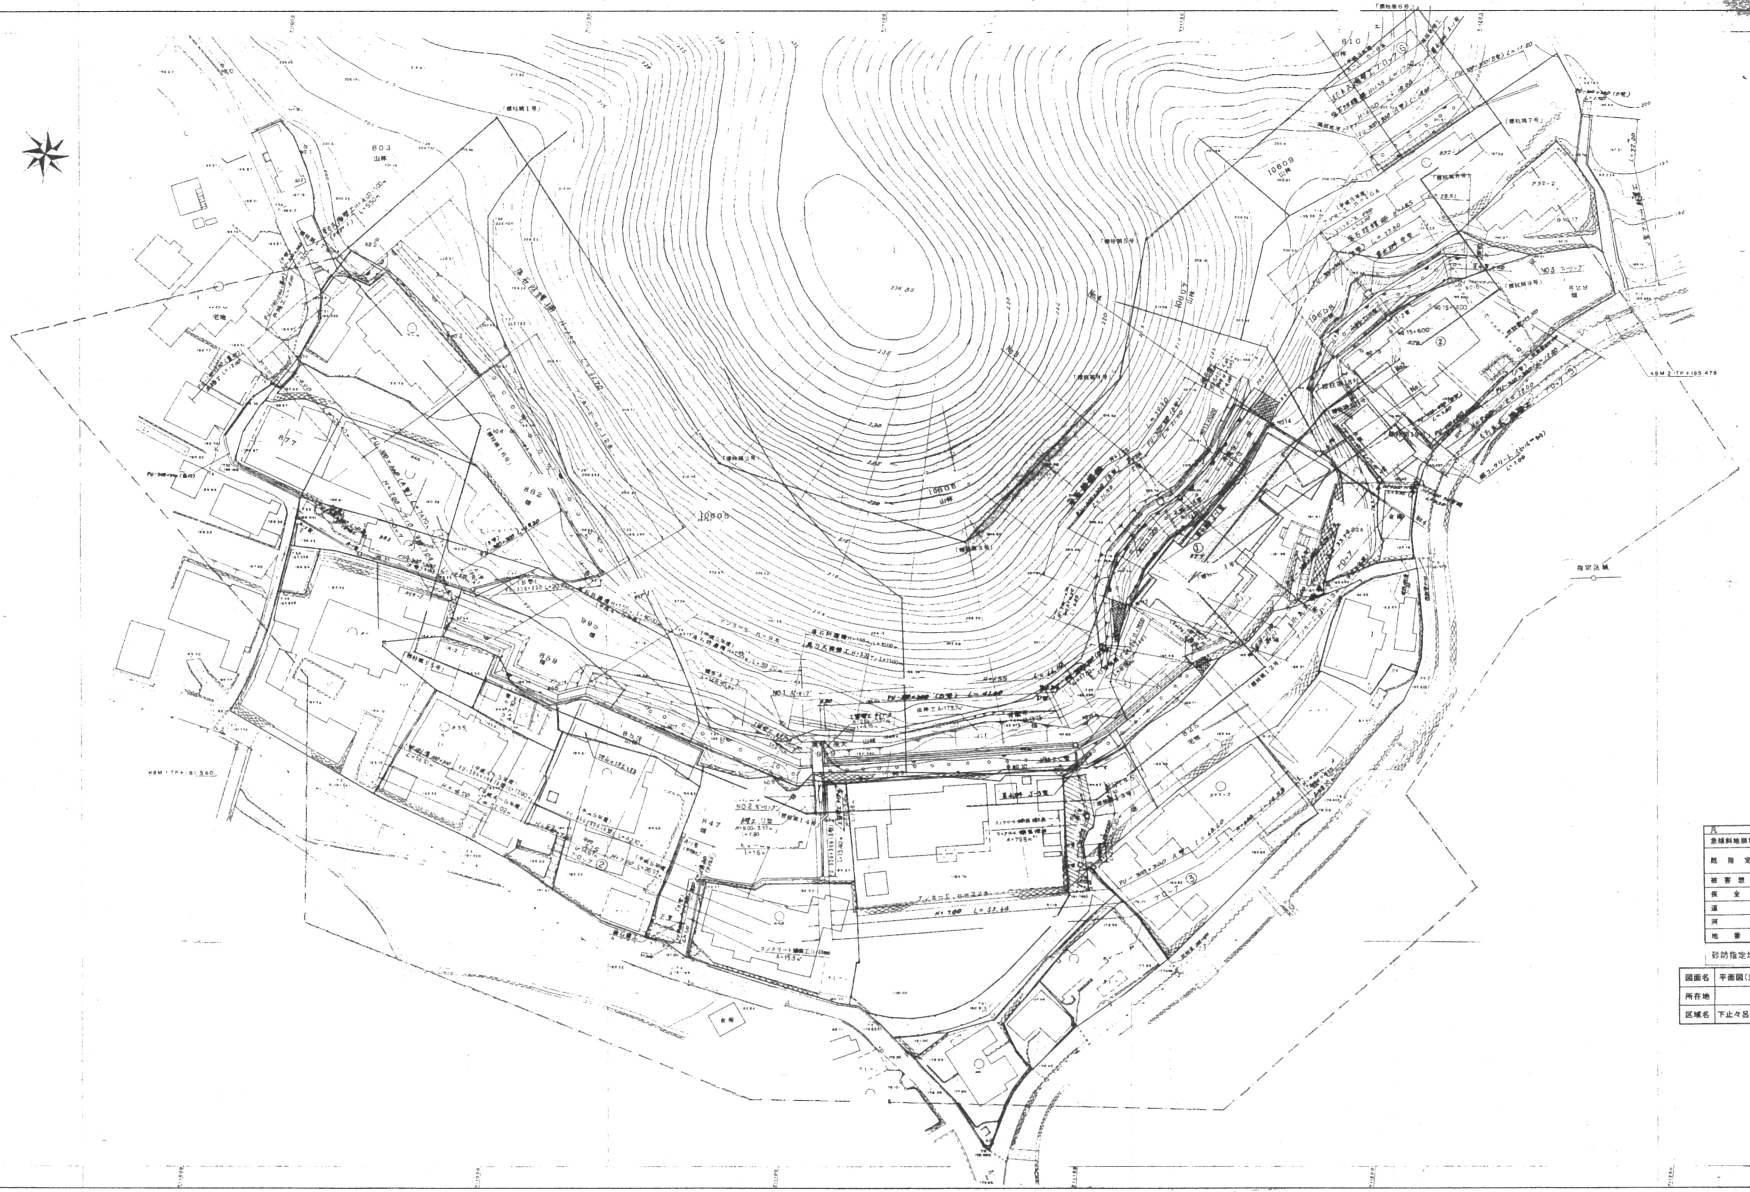

急傾斜地補修工事区域	---
既指定区域	---
計画指定区域	---
排水入管	---
溝	---
地盤境界	---
引込指定地	---

図面名	平面図(対策工無)	縮尺	1/250
所在地	愛知県下止々呂美		
区域名	下止々呂美(6)地区	池田土木事務所	