


平面図（対策工なし） S=1:250

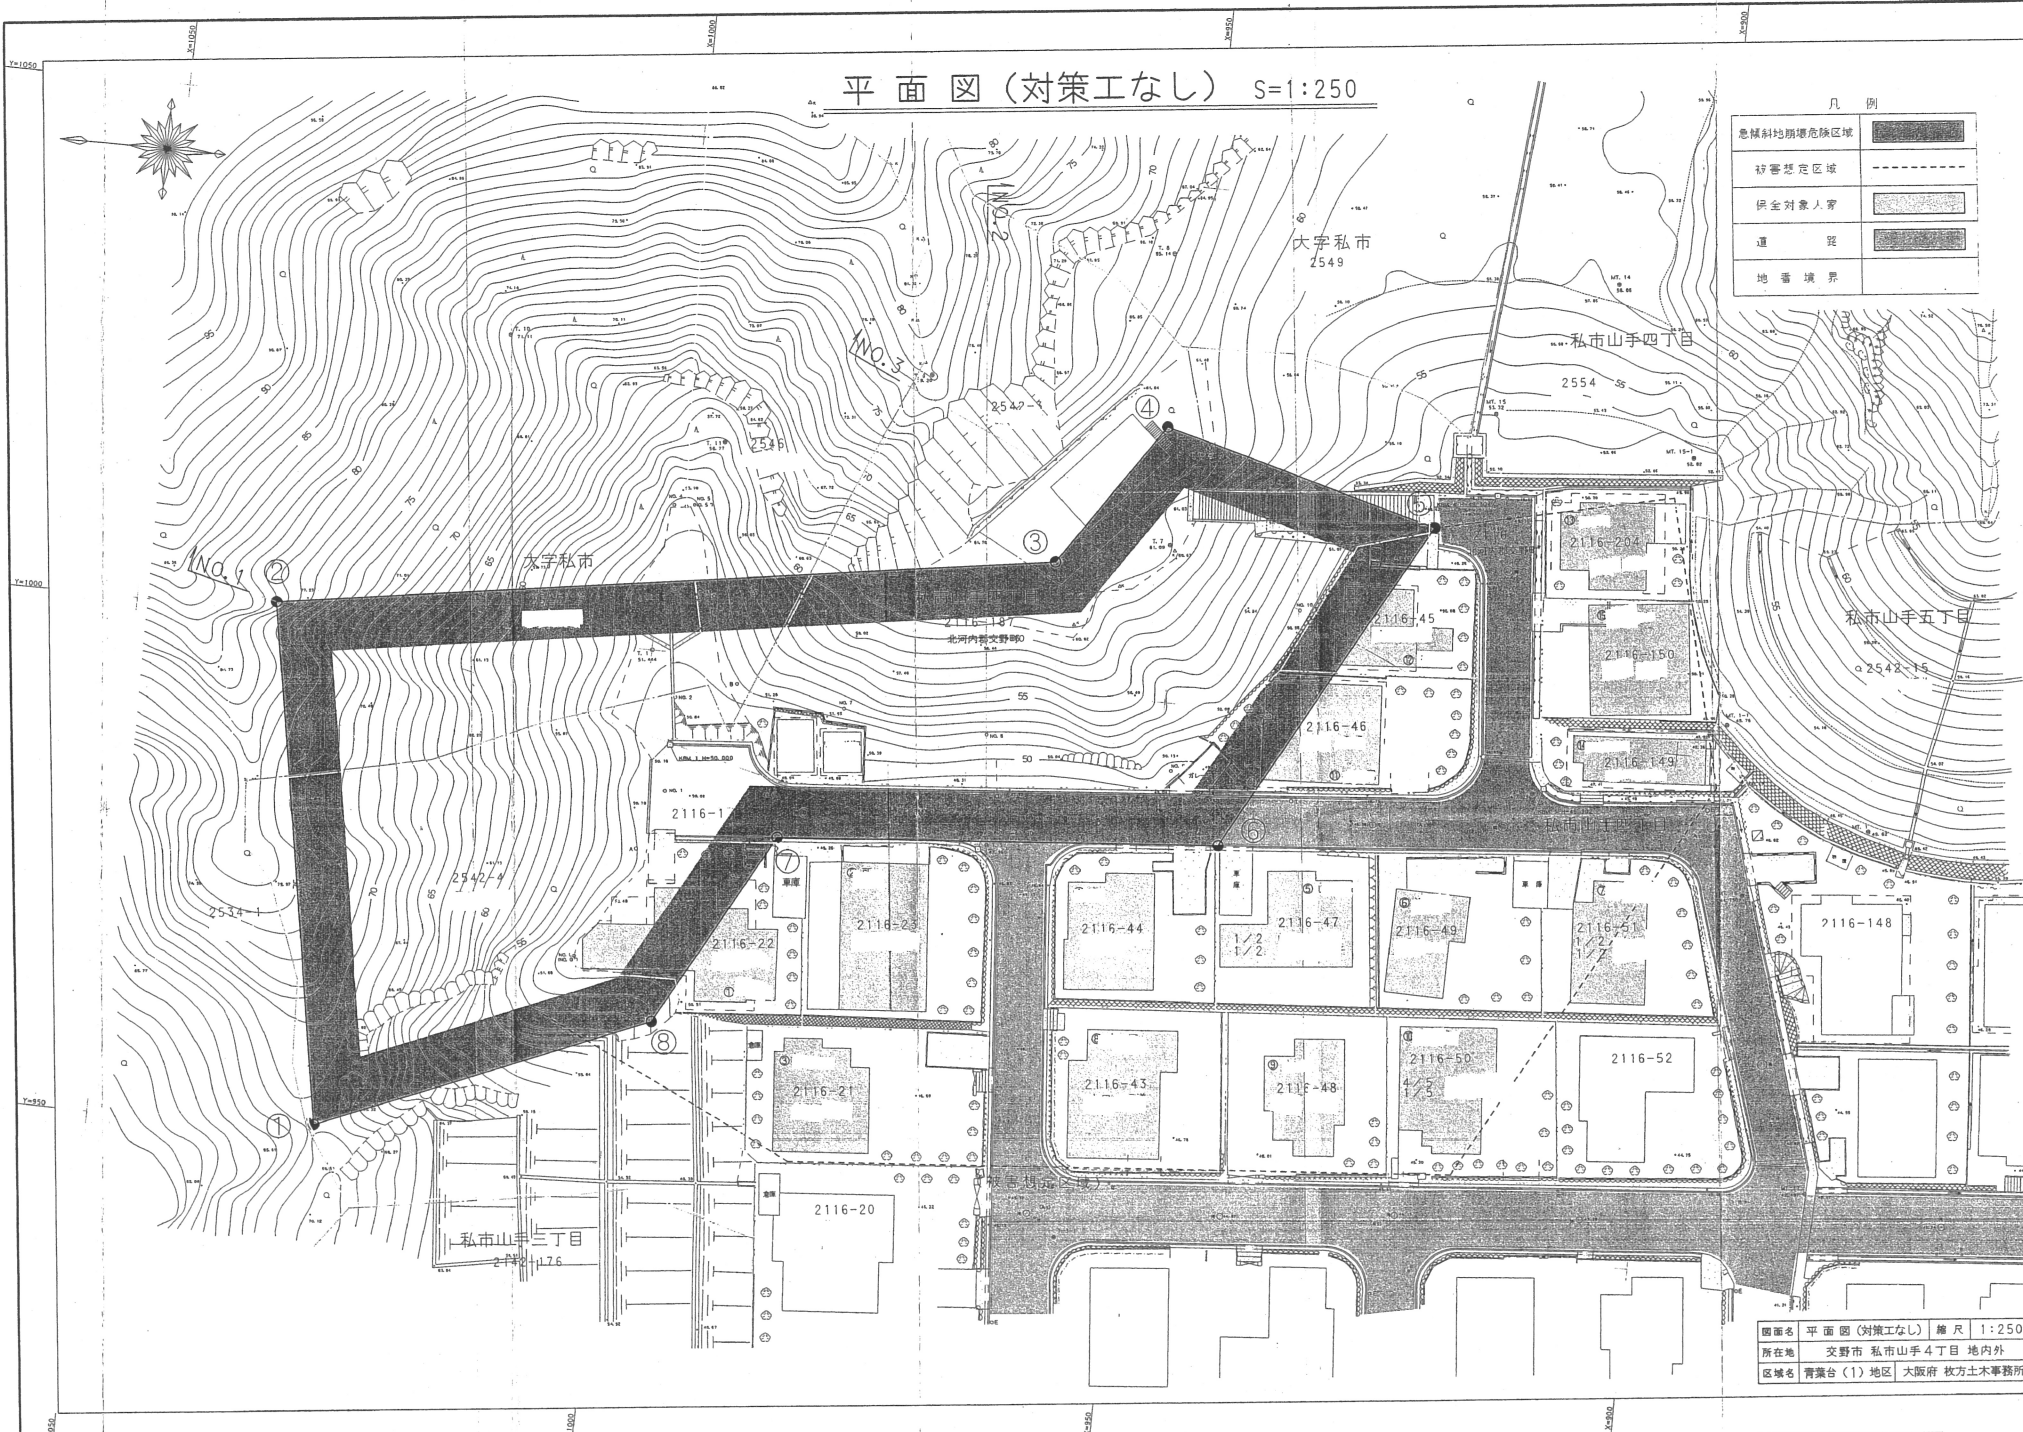

凡例

急傾斜地崩壊危険区域	
標高想定区域	
保安対象人穿	
道	
地番境界	



図面名	平面図（対策工なし）	縮尺	1:250
所在地	交野市 私市山手4丁目 地内外		
区域名	青葉台（1）地区 大阪府 枚方土木事務所		