
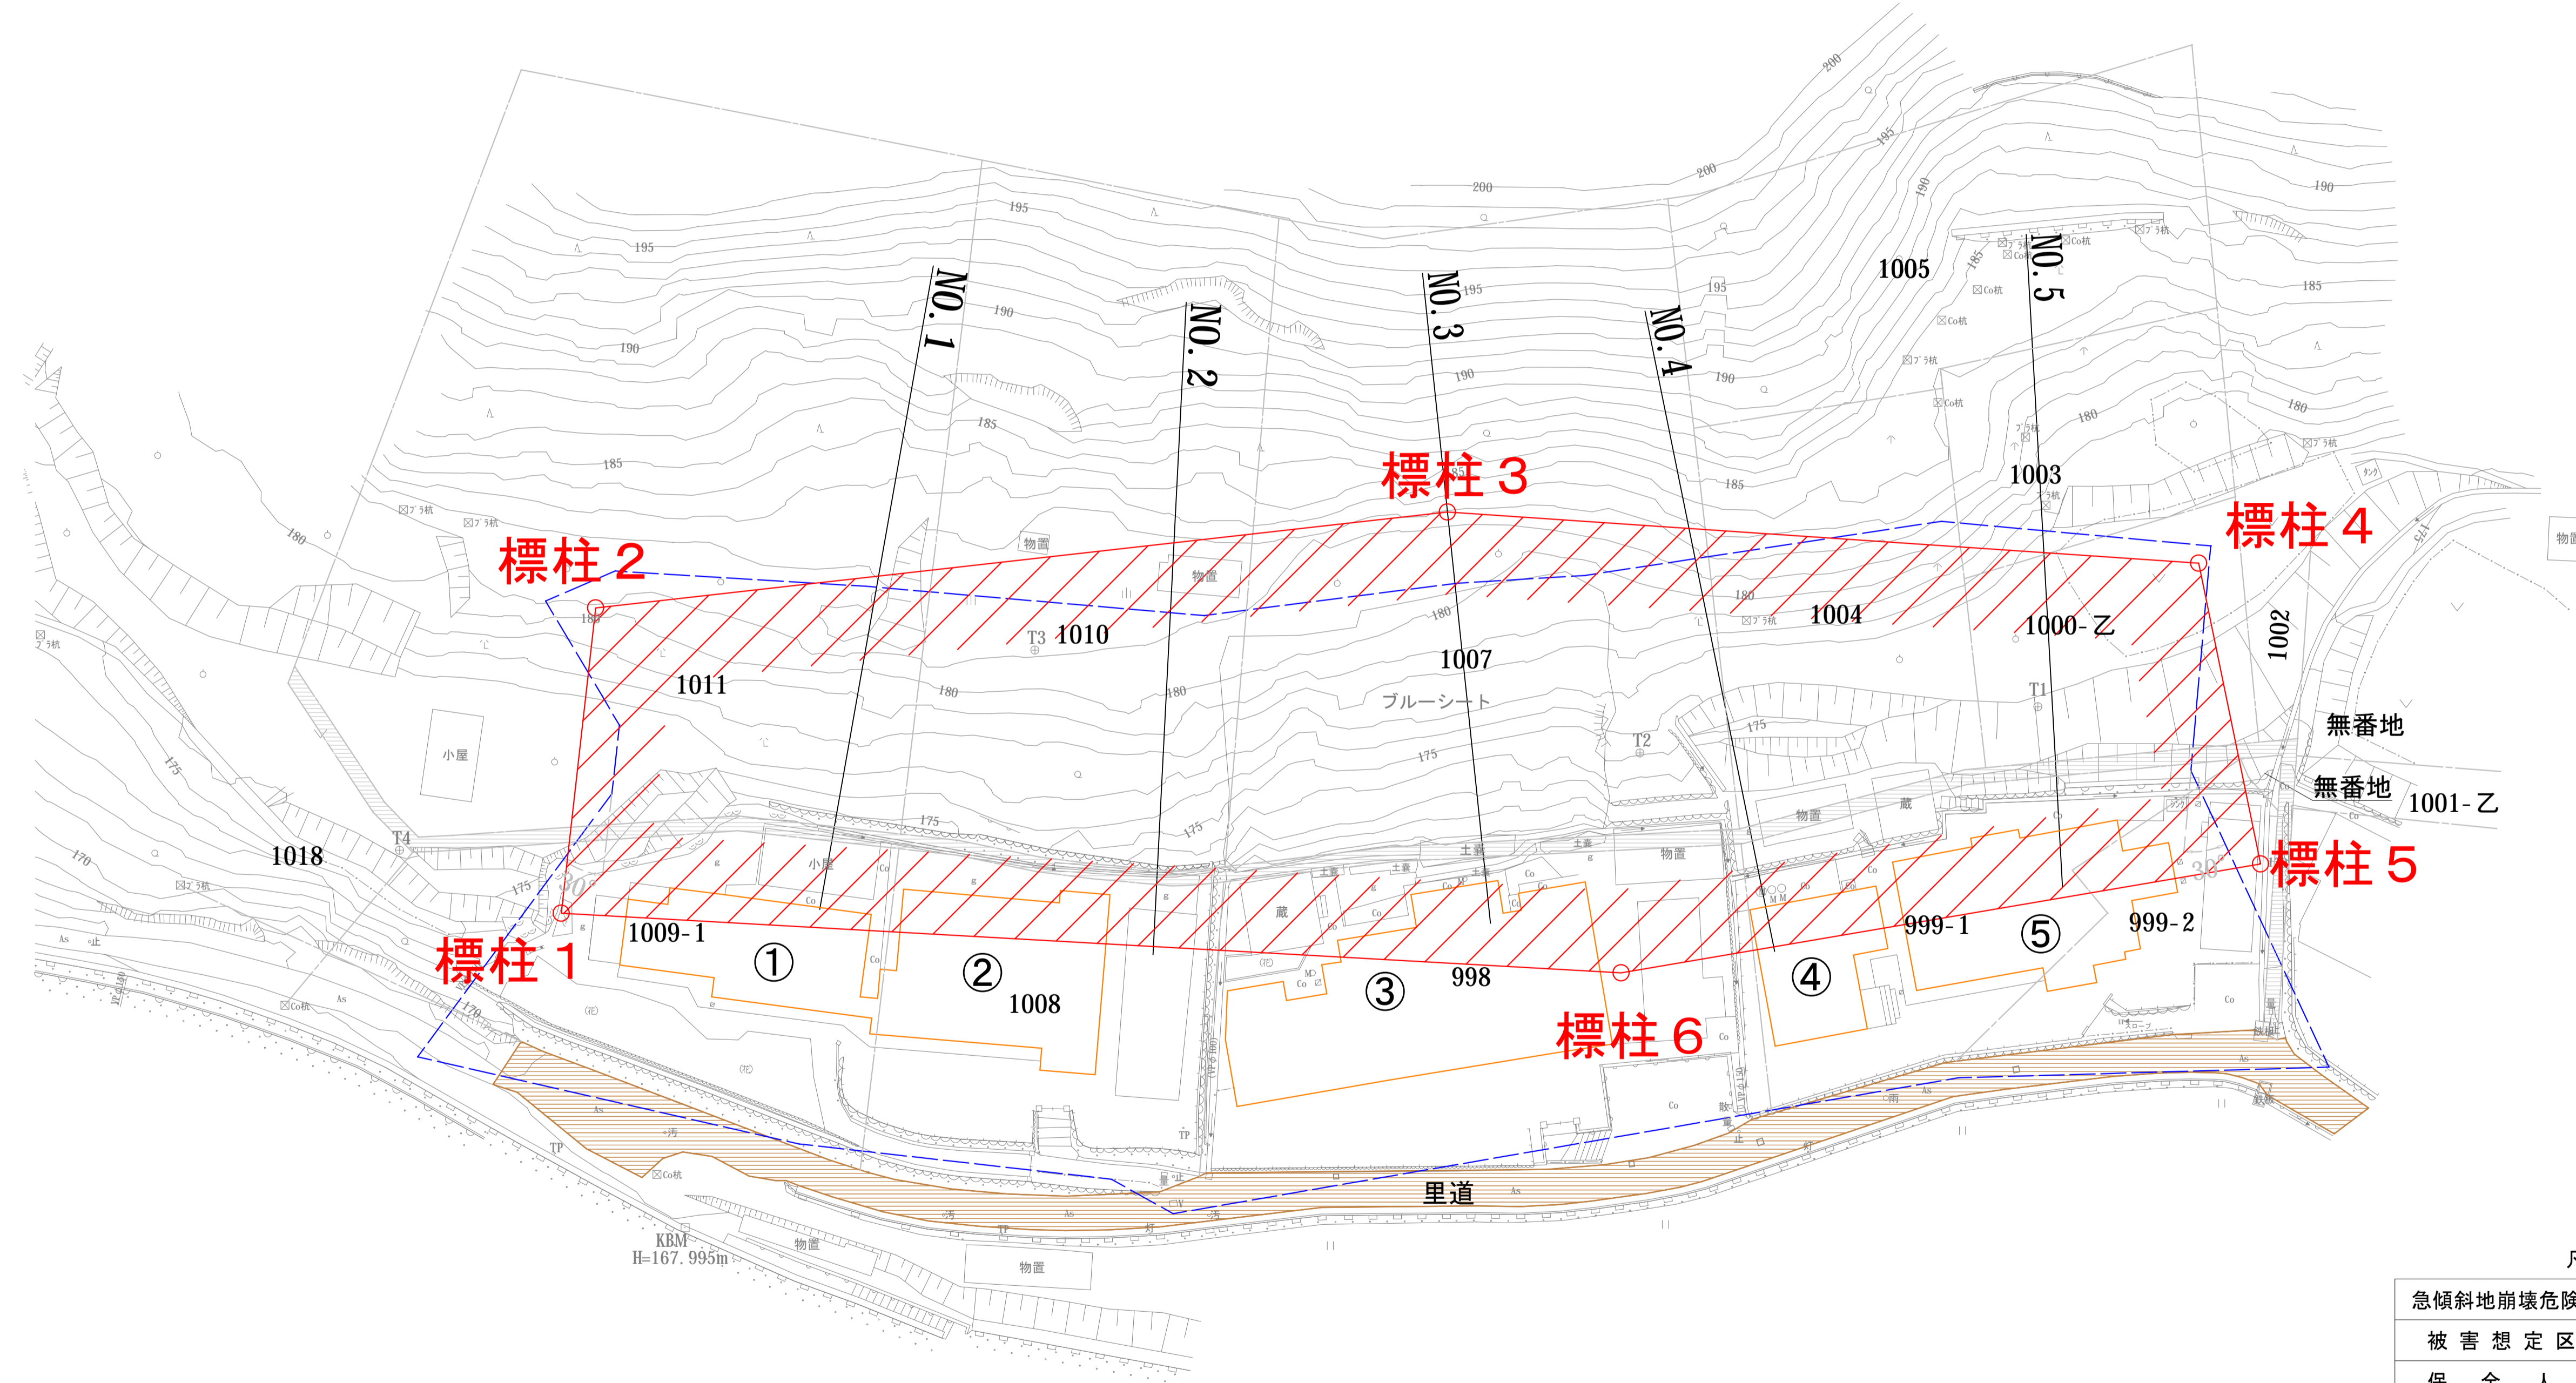


平面図 (対策工無)

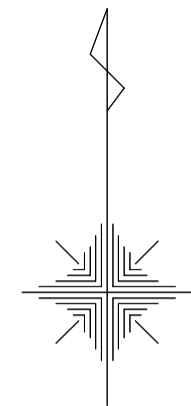

| 凡 例 | |
|------------|--|
| 急傾斜地崩壊危険区域 | |
| 被害想定区域 | |
| 保全人家 | |
| 道 路 | |
| 河 川 | |
| 地 番 境 界 | |
| 里 道 | |

| | | | |
|-----|---------------|-------------|------------------------|
| 図面名 | 平面図 (対策工無) | 縮尺 | 1/250(A1) 1/500(A3) |
| 所在地 | 河内長野市神力丘 | | |
| 区域名 | 神力丘 | 大阪府富田林土木事務所 | |