



平面図（対策工なし）

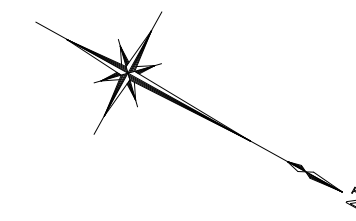

S=1/250

凡例

急傾斜地崩壊防止区域	
保全家	
被害想定区域	
道路	
境界	

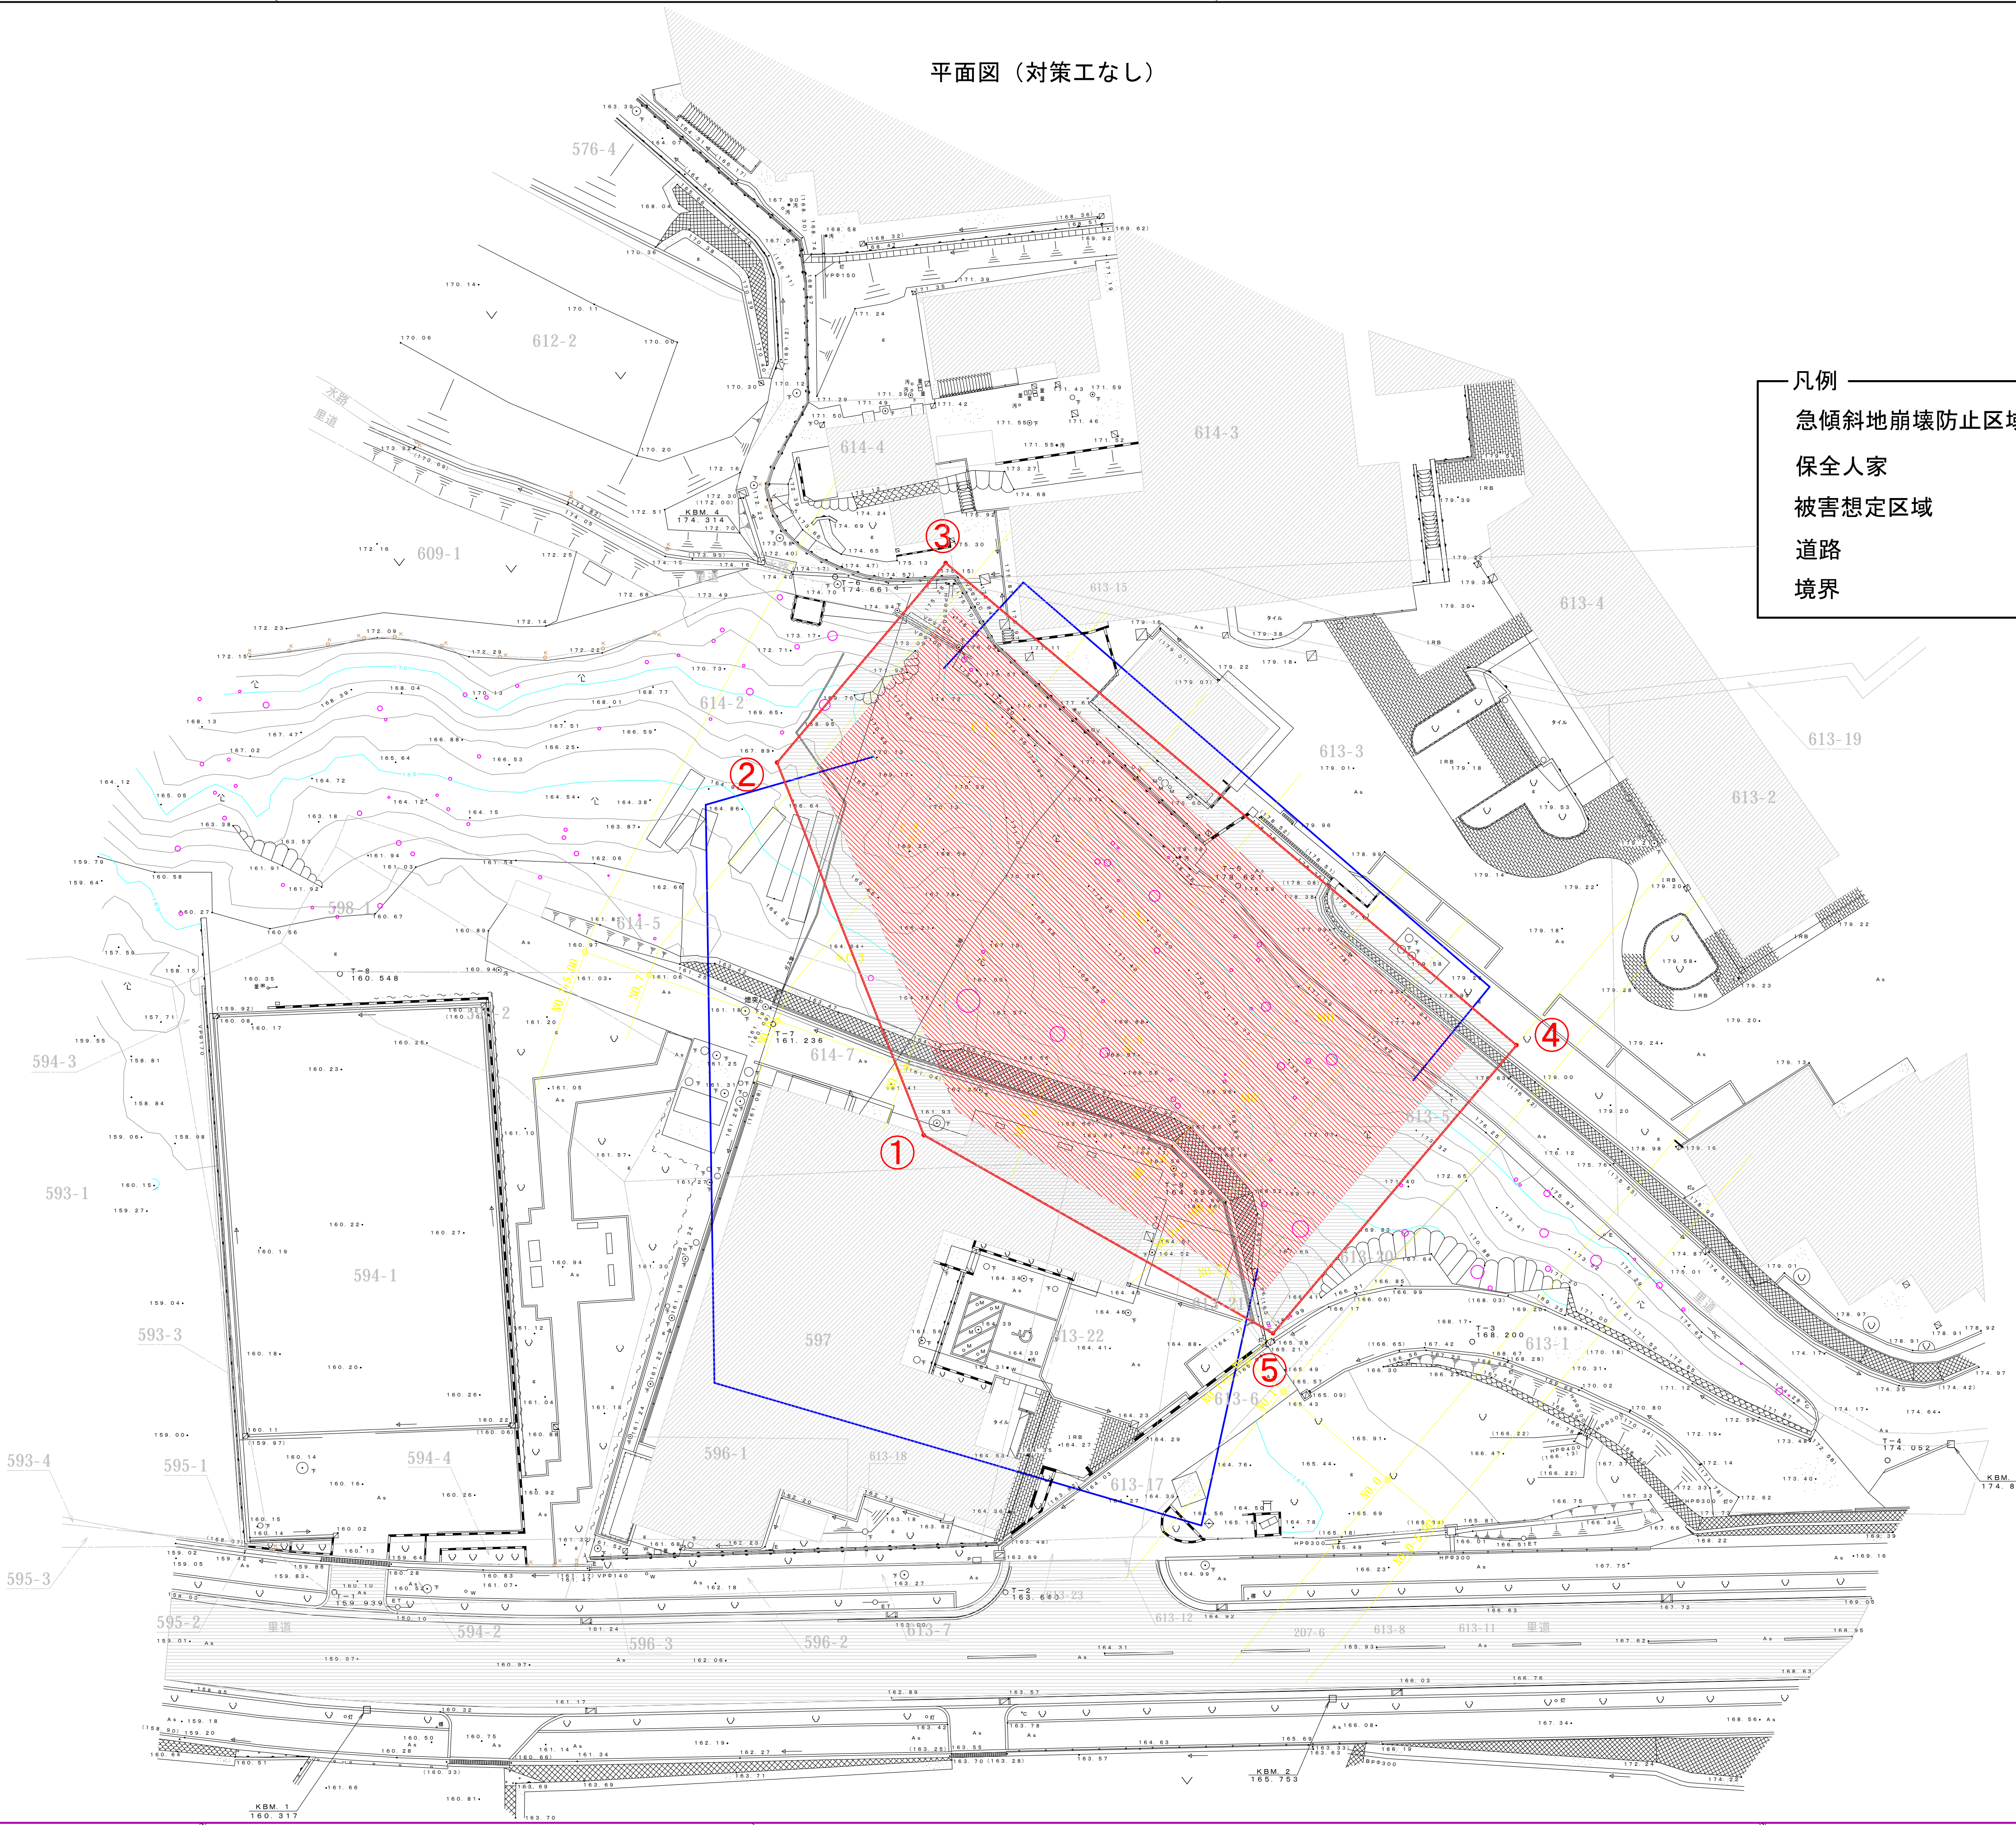

年度	番号	1 / 9
路線名		
工事名		
所属地名	四條畷市大字上田原地内	
図面名	平面図（対策工なし）	
縮尺	1:250	作成年月 令和 年月
大阪府枚方土木事務所		