


香里(1)地区急傾斜現況測量 S=1/250

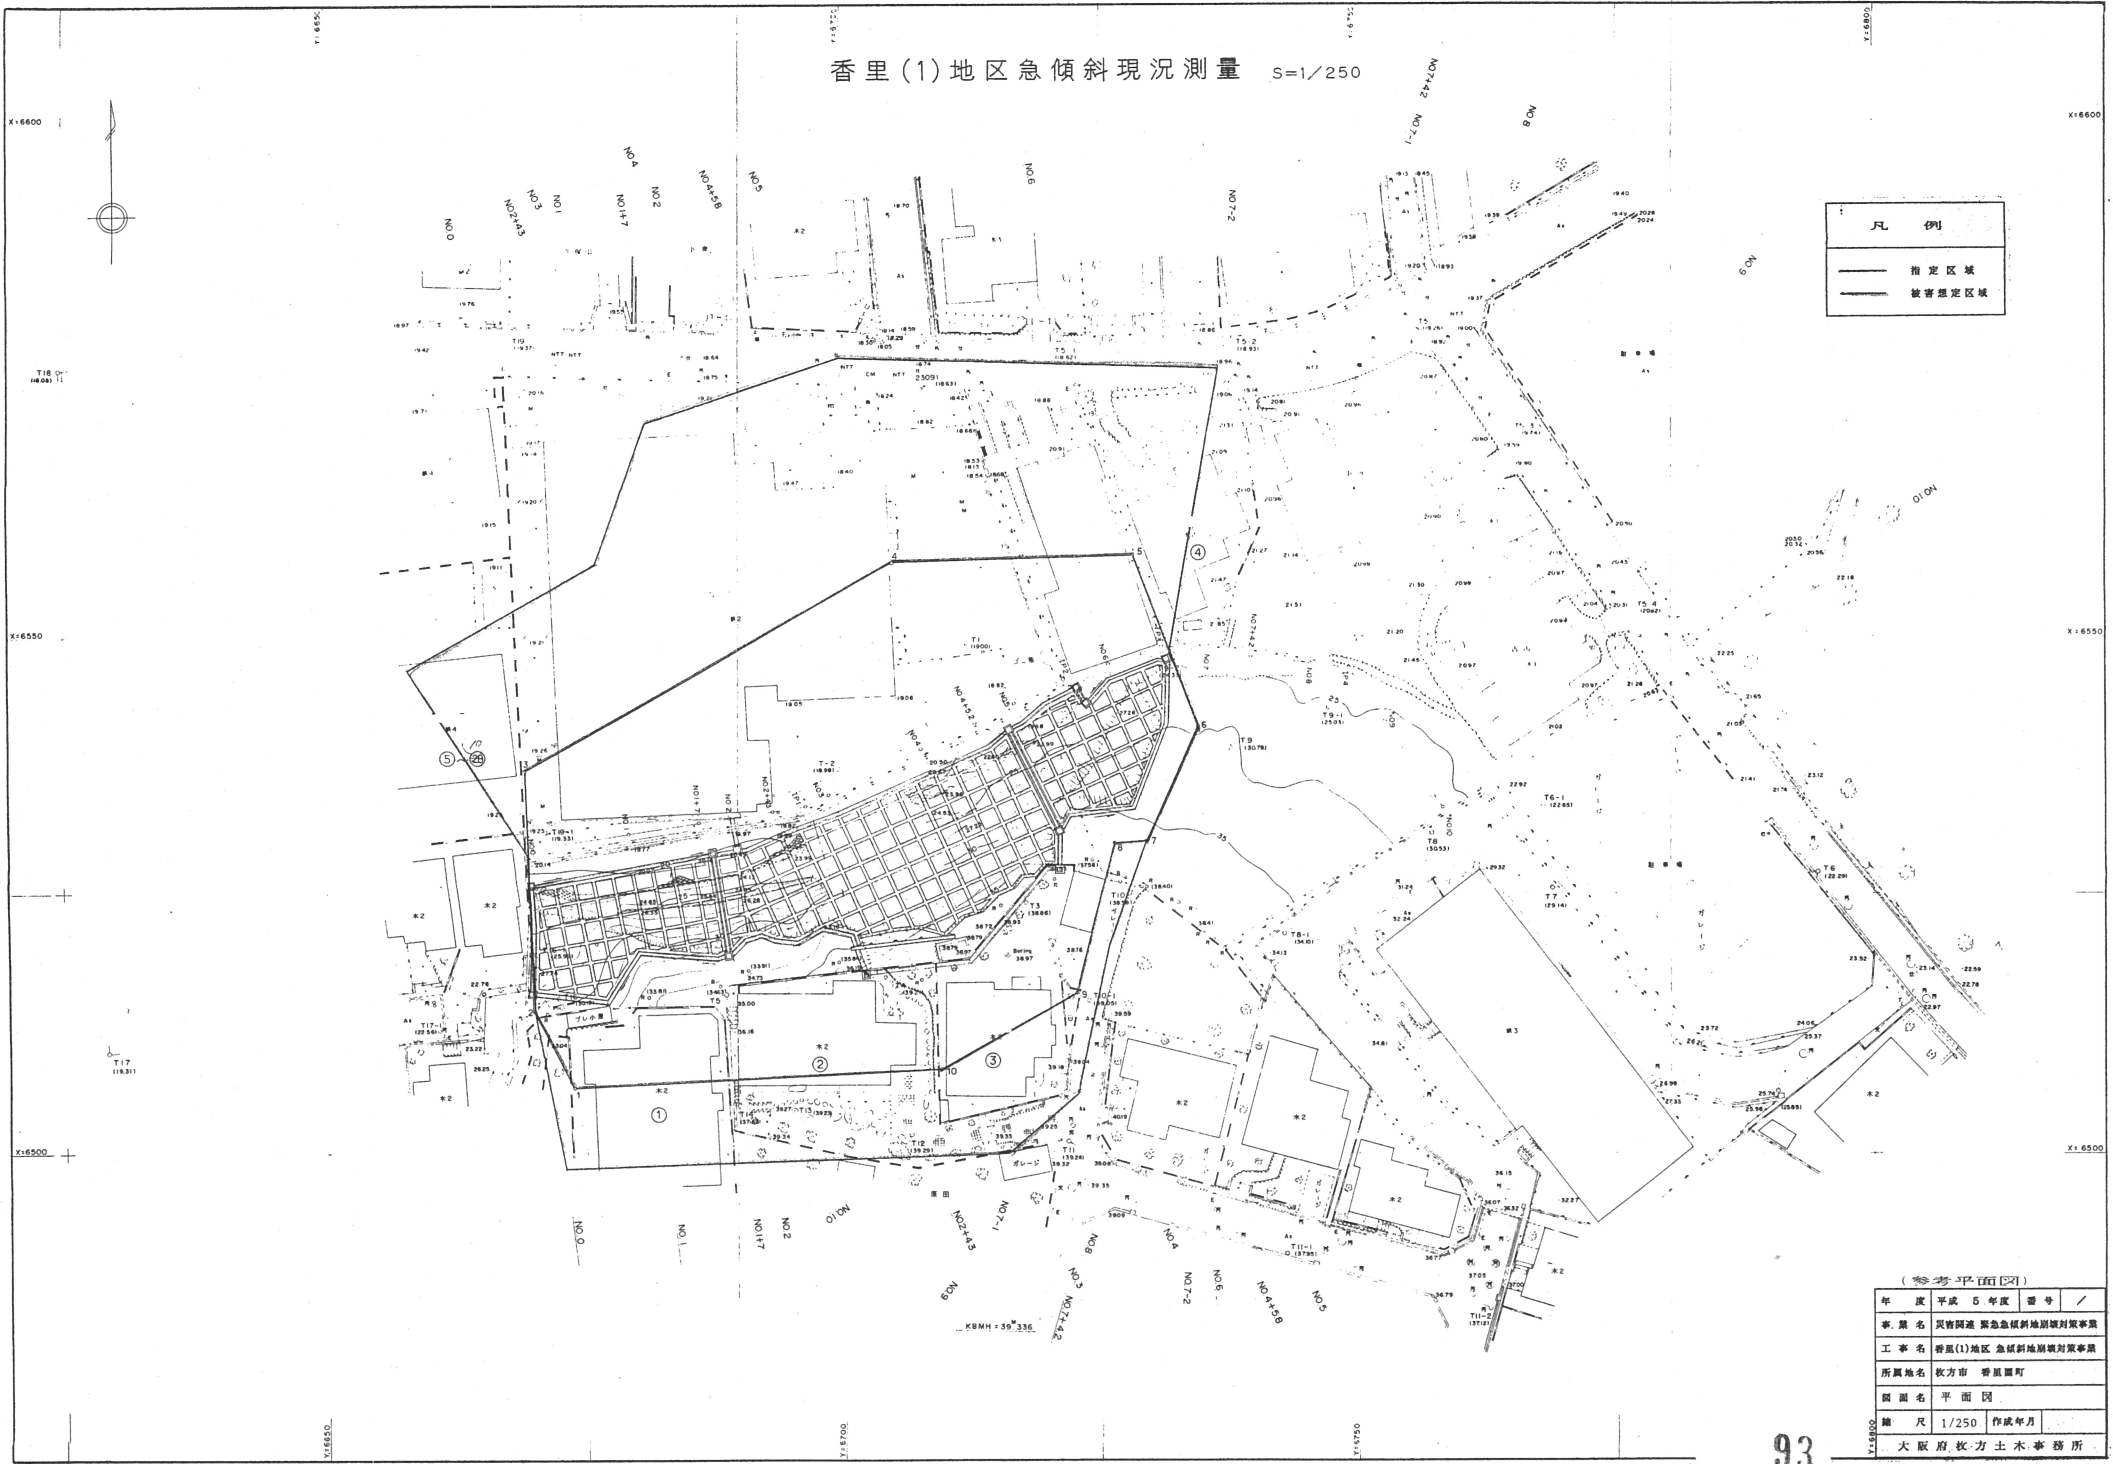

凡例

	指定区域
	被害想定区域

(参考平面図)

年度	平成5年度	番号	/
事業名	災害関連緊急傾斜地調査対策事業		
工事名	香里(1)地区急傾斜地調査対策事業		
所属地名	秋方市 香里町		
図面名	平面図		
縮尺	1/250	作成年月	
大阪府 秋方土木事務所			