



# 大阪府営寺山住宅中層耐火住宅撤去工事 (第1工区・第2工区)

図 面 リ ス ト					
図面番号	図 面 名 称	縮 尺 (A 1)	図面番号	図 面 名 称	縮 尺 (A 1)
1	表紙、図面リスト	—	21	5・8棟 住棟平面図 (参考図)	1/100
2	特記仕様書	—	22	5・8棟 住棟立面図 (参考図)	1/100
3	付近見取図	1/2,500	23	5・8棟 住棟矩計図 (参考図)	1/50
4	全体現況配置図	1/400	24	5・8棟 住棟構造図 (参考図)	1/50, 1/100
5	現況配置図	1/250	25	5・8棟 地階平面詳細図 (参考図)	1/20
6	撤去平面図-1 (構造物)	1/250	26	5・8棟 住戸平面詳細図 (参考図)	1/20
7	撤去平面図-2 (舗装)	1/250	27	5・8棟 住棟床伏図・天井伏図・建具表 (参考図)	1/50, 1/100
8	撤去平面図-3 (植栽)	1/250	28	12棟 住棟平面図 (参考図)	1/100
9	撤去平面図-4 (排水) (参考図)	1/250	29	12棟 住棟立面図 (参考図)	1/100
10	撤去平面図-5 (給水) (参考図)	1/200	30	12棟 住棟矩計図 (参考図)	1/50
11	撤去平面図-6 (ガス) (参考図)	1/200	31	12棟 住棟構造図 (参考図)	1/50, 1/100
12	撤去部分詳細図-1	1/10, 1/20, 1/50	32	12棟 住戸平面詳細図 (参考図)	1/20
13	撤去部分詳細図-2	1/10, 1/20, 1/30, 1/100	33	12棟 住棟床伏図・天井伏図・建具表 (参考図)	1/50, 1/100
14	撤去部分詳細図-3	1/30, 1/40, 1/50	34	アスベスト含有材撤去位置図	1/50
15	撤去部分詳細図-4	1/30			
16	仮設計画平面図	1/250			
17	仮設部分詳細図-1	1/10, 1/30, 1/50			
18	仮設部分詳細図-2	1/10, 1/20, 1/30			
19	撤去完了図	1/250			
20	住棟仕上表、面積表 (参考図)	1/100			

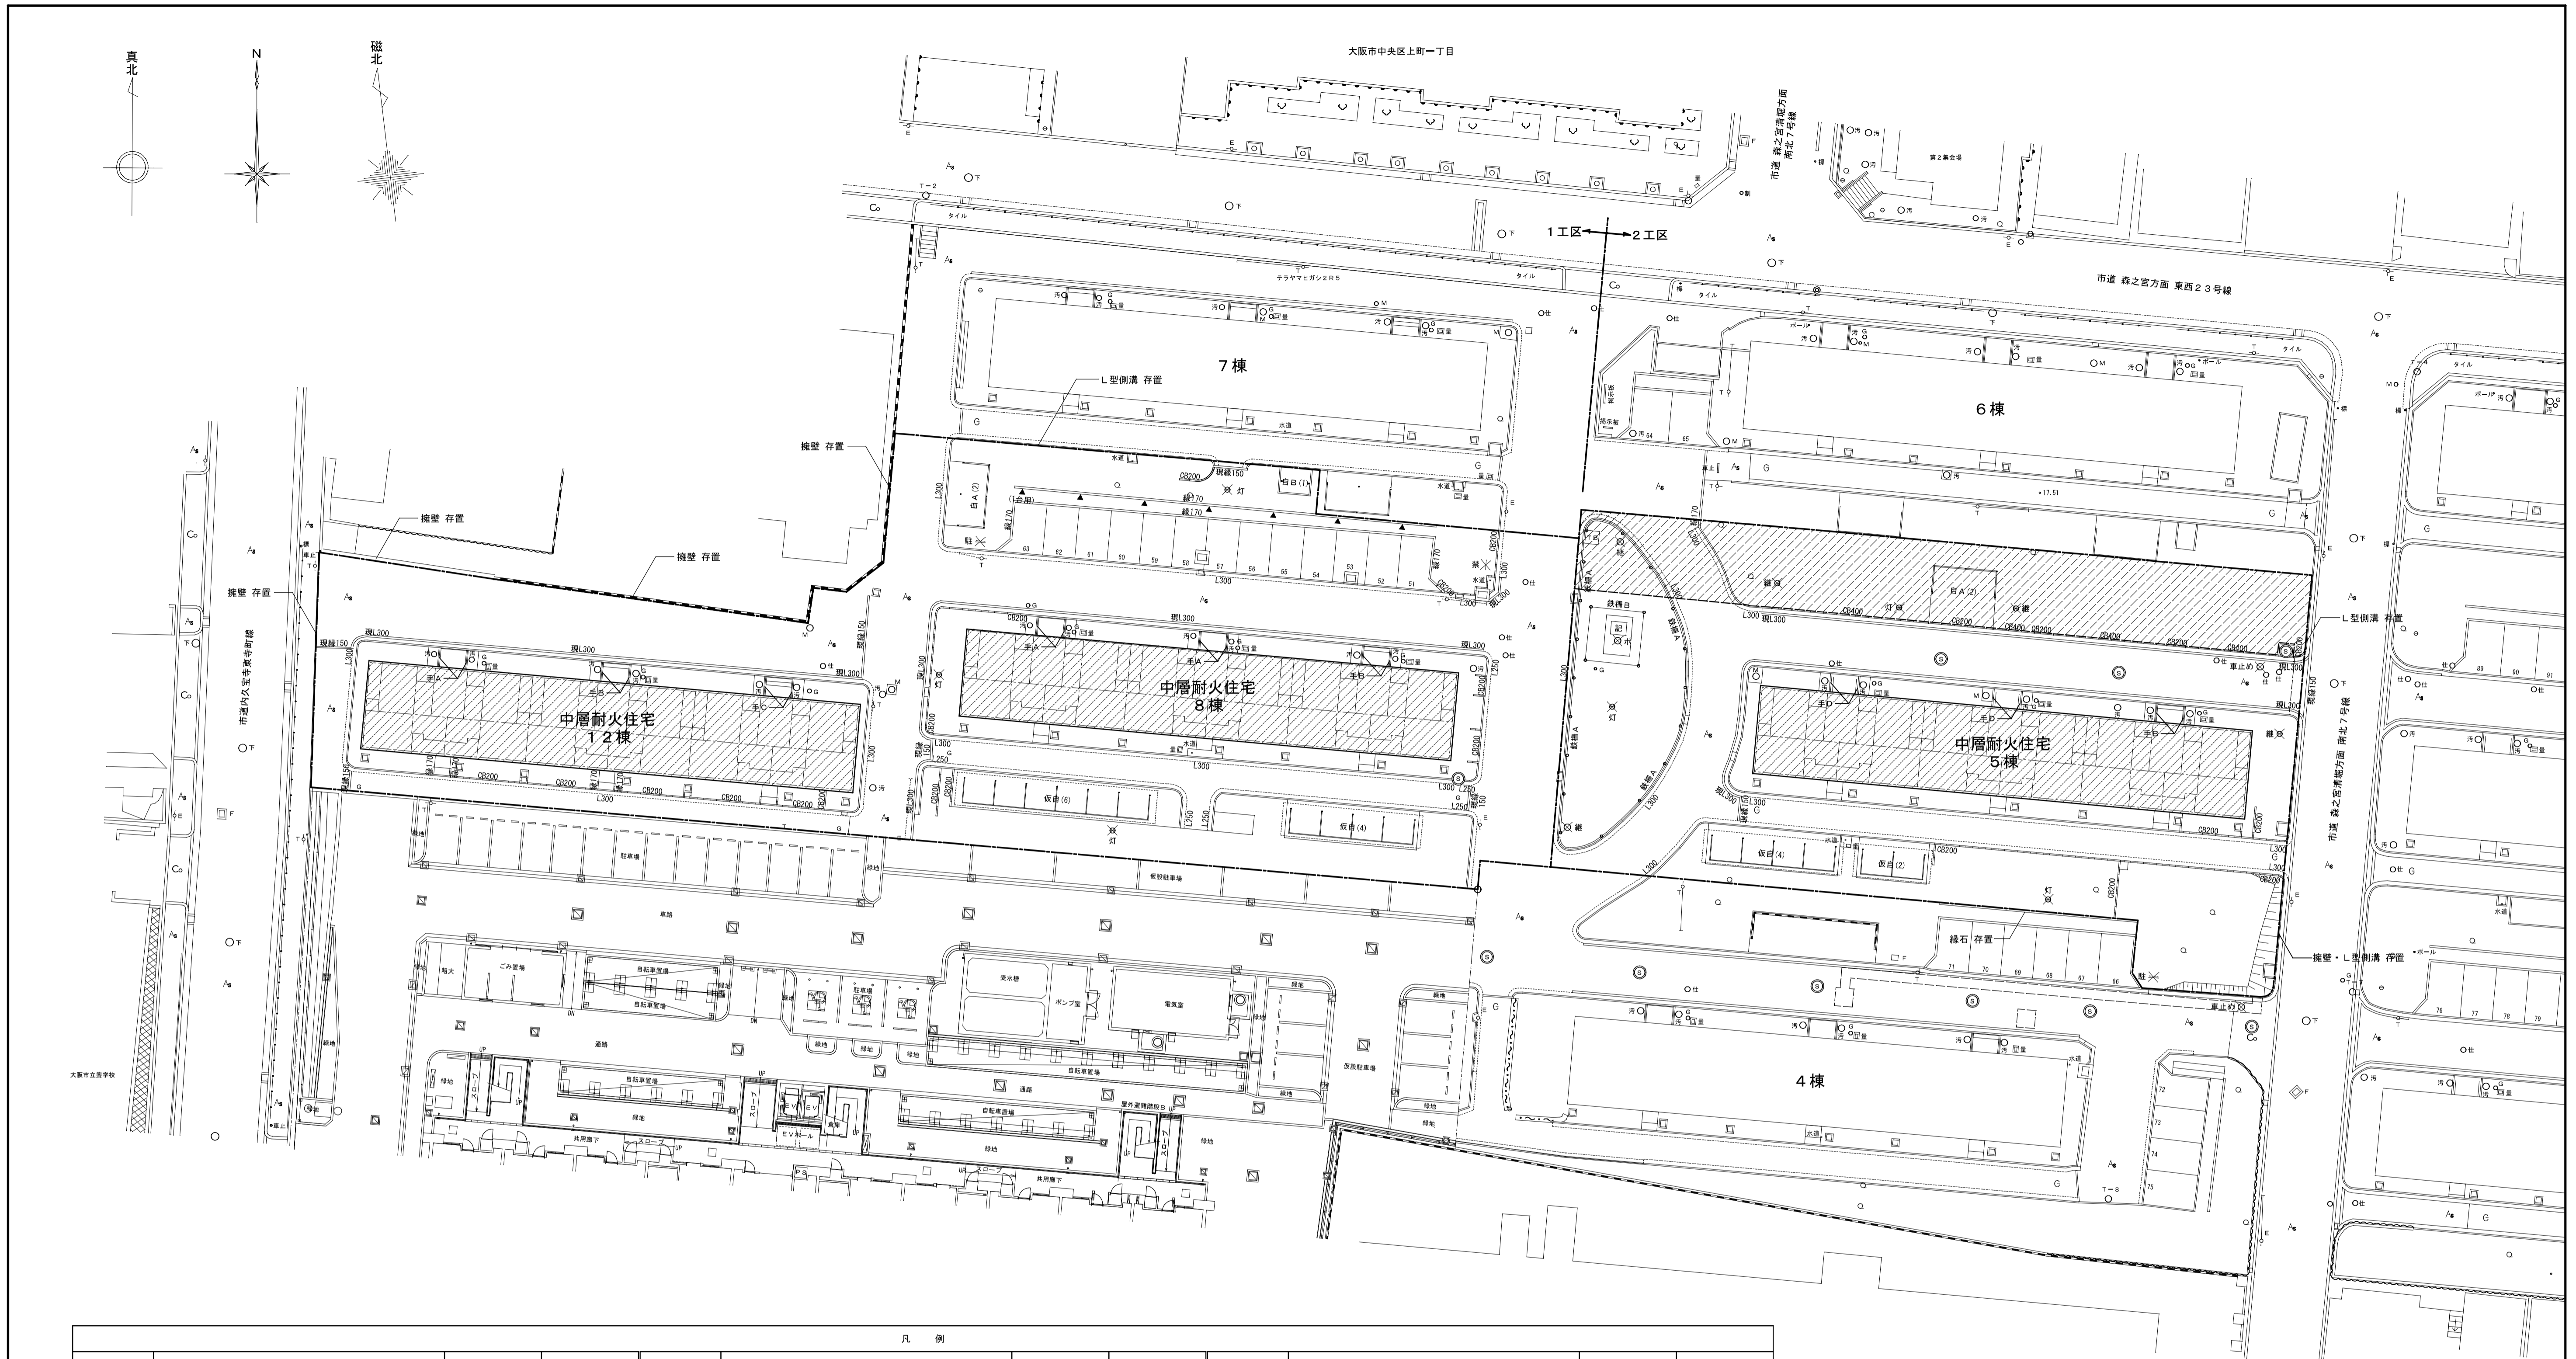

凡例											
記号	名称・内容	備考	区分	記号	名称・内容	備考	区分	記号	名称・内容	備考	区分
---	施工境界			L250	既設L型側溝撤去 W=250	撤-4	撤去	駐	駐車場標示板	撤-13	撤去
---	工事用車両通行範囲内 先行撤去とする			現線150	現場打線石撤去 W=150	撤-5	撤去	禁	駐車禁止看板	撤-14	撤去
■	撤去建物を示す (RC造 地上4階・地下1階建 3階段室 各種24戸)	5・8棟	撤去	線170	歩車道境界ブロック撤去 W=150/170 H=200	撤-6	撤去	▲	駐車場ナンバープレート標示板 (特記以外 2台用とする)	撤-15・16	撤去
■	撤去建物を示す (RC造 地上4階 3階段室 各種24戸)	1・2棟	撤去					鉄欄A	鉄欄A	撤-17	撤去
自A(3)	自転車置場A撤去 ( ) はユニット数を示す	撤-24	撤去	灯	外灯	撤-9	撤去	鉄欄B	鉄欄B	撤-18	撤去
自B(3)	自転車置場B撤去 ( ) はユニット数を示す	撤-25	撤去	柱	中継柱	撤-10	撤去	手A~D	SUS製手摺A・B・C・D	撤-19~22	撤去
板	仮設自転車置場撤去 ( ) はユニット数を示す	撤-26	撤去	ホ	ホール	撤-11	撤去	記	記念銘板	撤-23	撤去
CR200	コンクリートブロック t=100 (数字は高さを示す)	撤-1	撤去	車止め	車止め	撤-12	撤去				
L300	現場打L型側溝1撤去 W=300	撤-2	撤去								
現L300	現場打L型側溝2撤去 W=300	撤-3	撤去								


工事名称: 大阪府営山住宅中層耐火住宅撤去工事 (第1工区・第2工区)  
 形式名:  
 図面名称: 撤去平面図-1 (構造物)  
 設計: 平成22年 9月10日 大阪府住宅まちづくり部 公共建築室住宅建築課  
 代表設計 作図 縮尺 A1 1/250 A2 1/355 A3 1/500  
 図面番号 6 34

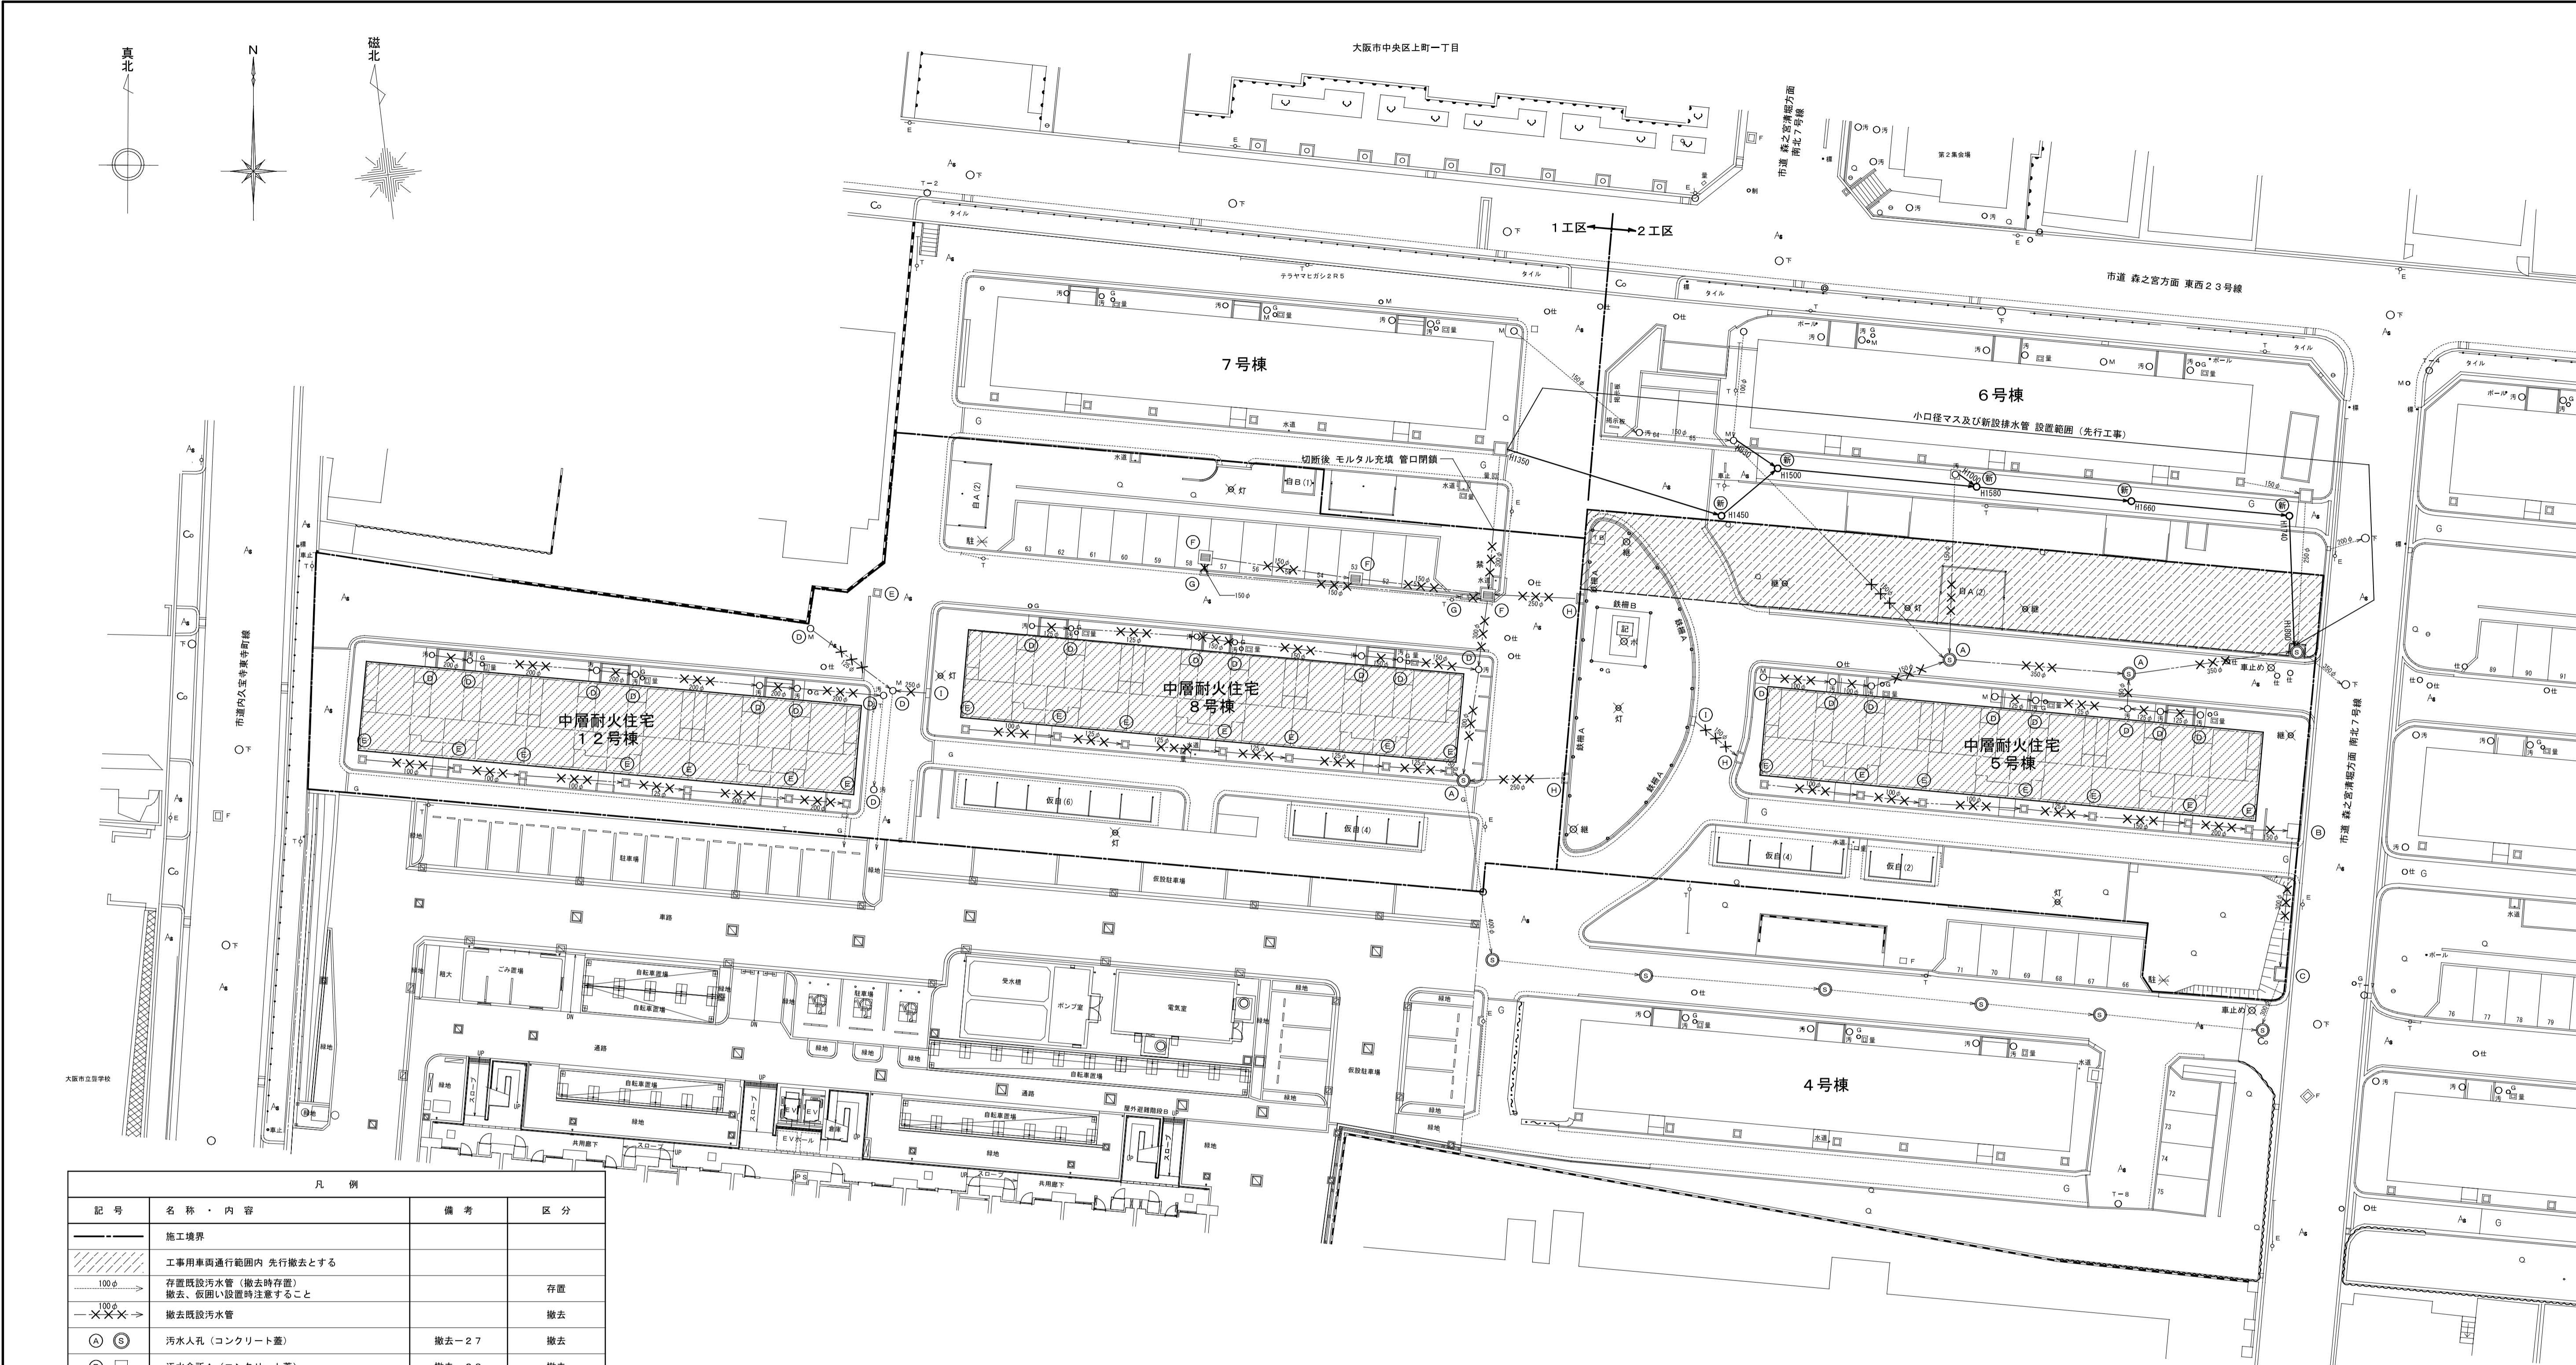

凡例			
記号	名称・内容	備考	区分
——	施工境界		
////	工事用車両通行範囲内 先行撤去とする		
100φ →	存置既設汚水管 (撤去時存置)		存置
100φ →	撤去、仮囲い設置時注意すること		
×××× →	撤去既設汚水管		撤去
Ⓐ	汚水人孔 (コンクリート蓋)	撤去-27	撤去
Ⓑ	汚水会所A (コンクリート蓋)	撤去-28	撤去
Ⓒ	汚水会所B (コンクリート蓋)	撤去-29	撤去
Ⓓ	汚水会所C (マンホール蓋)	撤去-30	撤去
Ⓔ	汚水会所D (コンクリート蓋)	撤去-31	撤去
Ⓕ	コンクリート会所 (グレーチング蓋)	撤去-32	撤去
Ⓖ	L型側溝会所A (グレーチング蓋)	撤去-33	撤去
Ⓗ	L型側溝会所B (コンクリート蓋)	撤去-34	撤去
Ⓘ	L型側溝会所C (鉄板蓋)	撤去-35	撤去
→	新設排水管VU150φを示す (先行工事)		新設・存置
Ⓢ	小口径マスを示す (先行工事)		新設・存置

小口径マス及び新設排水管 設置時 現場状況を把握し、監督職員と協議の上 勾配 レベルの決定を行う。



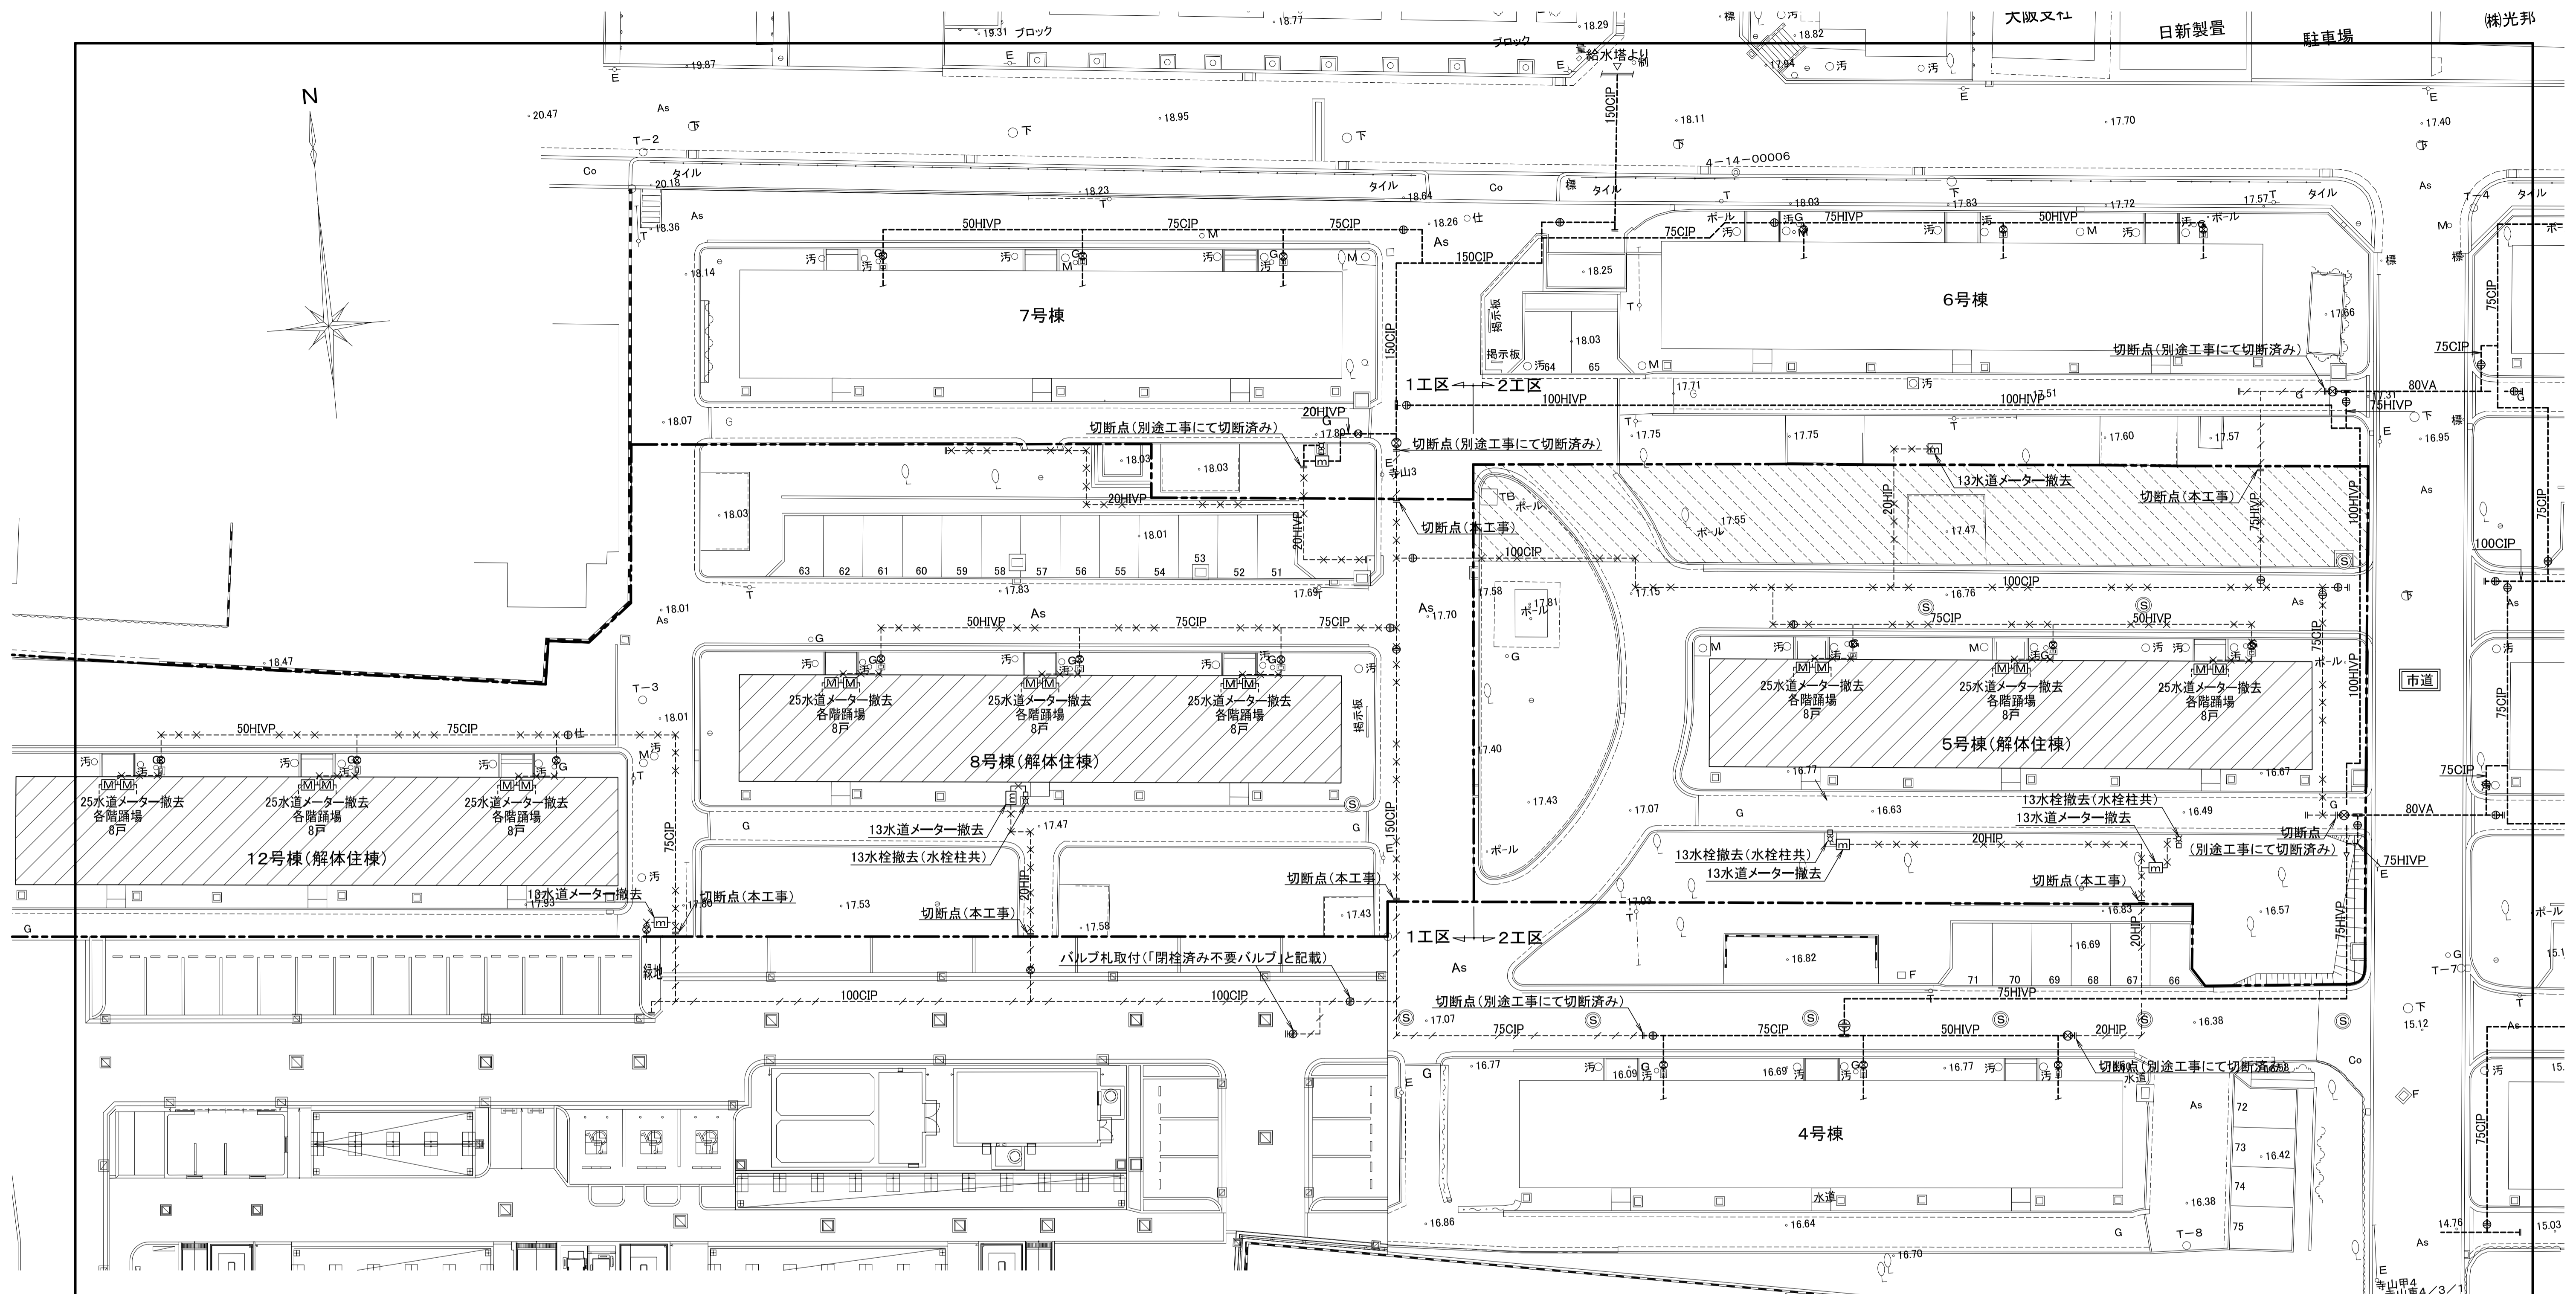

凡例

記号	名称・内容	備考	区分	記号	名称・内容	備考	区分
---	施工境界			①	既設水道用仕切弁		
----	存置既設水道管(撤去時存置) 撤去、仮囲い設置時注意する事		存置	⊗	既設不排水バルブ、既設ゲート弁、既設止水栓等		
-x-x-x-x-	撤去既設水道管		撤去	M	既設水道メーター(25mm)		撤去
-x-x-x-x-	放棄既設水道管(現場放棄)		放棄	m	既設水道メーター(13mm)		撤去
				⊕	既設13水栓(水栓柱共)		撤去
※ 撤去既設給水管系統のバルブ類(鉄蓋共)は全て撤去すること。				工事車両通行範囲内は先行撤去とする。			
※ 水道メーターは撤去処分とする。(25mm×72ヶ所、13mm×5ヶ所 計77ヶ所)							

工事名称: 大阪府営寺山住宅中層耐火住宅撤去工事(第1工区・第2工区)


形式名:

図面名称: 撤去平面図-5(給水)(参考図)

設計: 平成22年9月10日

大阪府住宅まちづくり部  
公共建築室住宅建築課

代表 設計 作図 縮尺 A1 1/200 A2 1/300 A3 1/400 図面番号 10 34

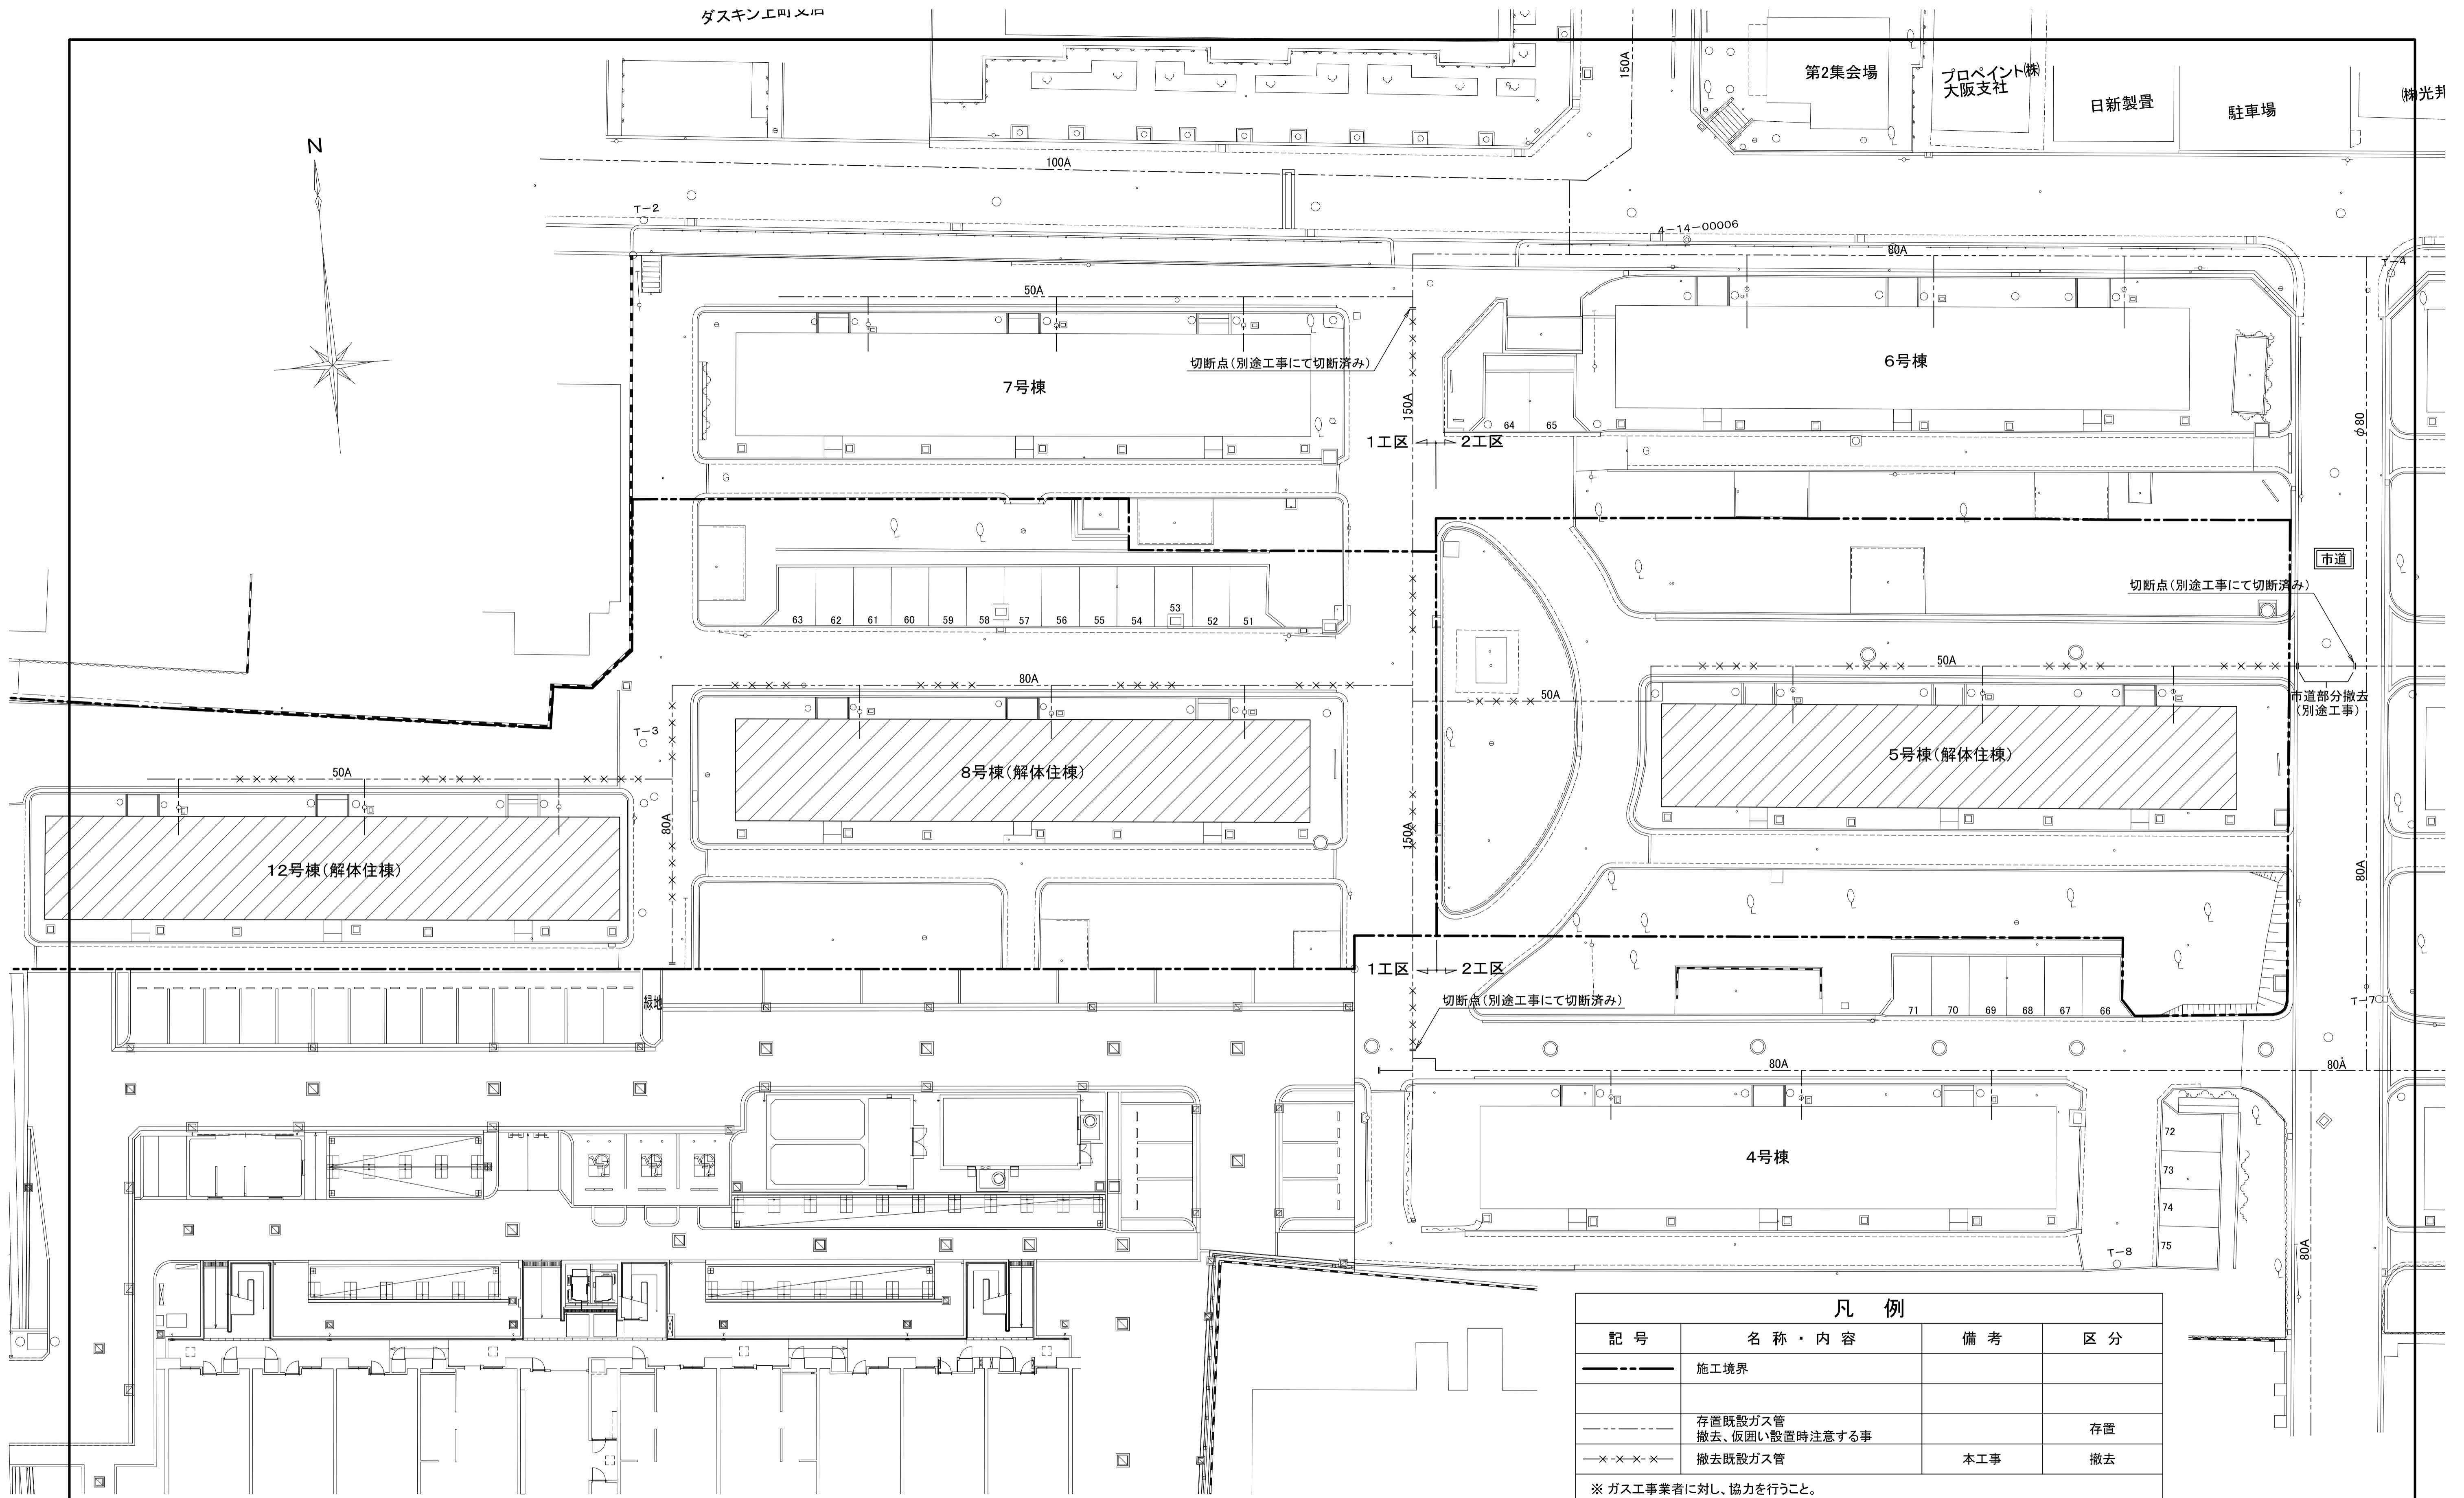

凡例			
記号	名称・内容	備考	区分
---	施工境界		
---	存置既設ガス管 撤去、仮囲い設置時注意する事		存置
-x-x-x-	撤去既設ガス管	本工事	撤去

※ ガス工事業者に対し、協力を行うこと。

工事名称: 大阪府営寺山住宅中層耐火住宅撤去工事(第1工区・第2工区)


形式名:

図面名称: 撤去平面図-6(ガス)(参考図)


設計: 平成22年9月10日

大阪府住宅まちづくり部  
公共建築室住宅建築課


代表	設計	作図	縮尺	A1	1/200	図面 番号	11
			A2	1/300	A3		

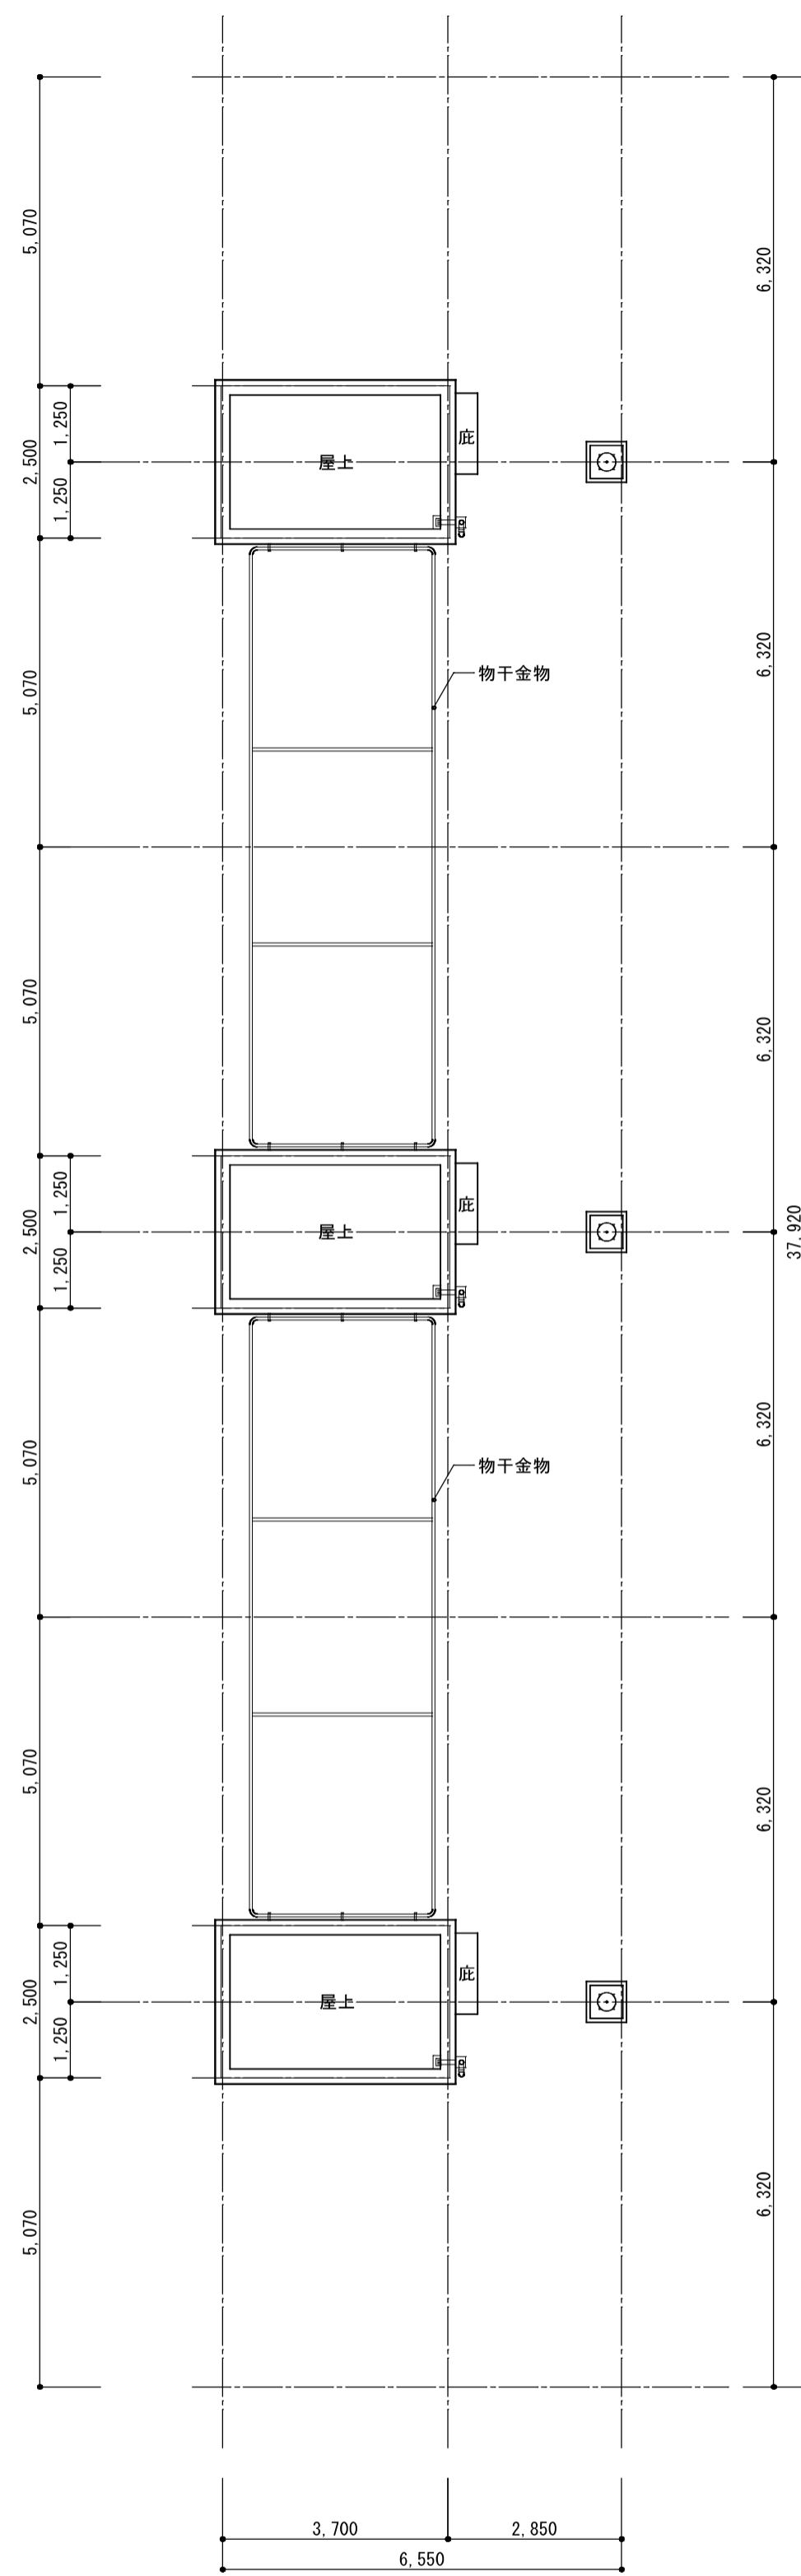


PHR階平面図 1/100

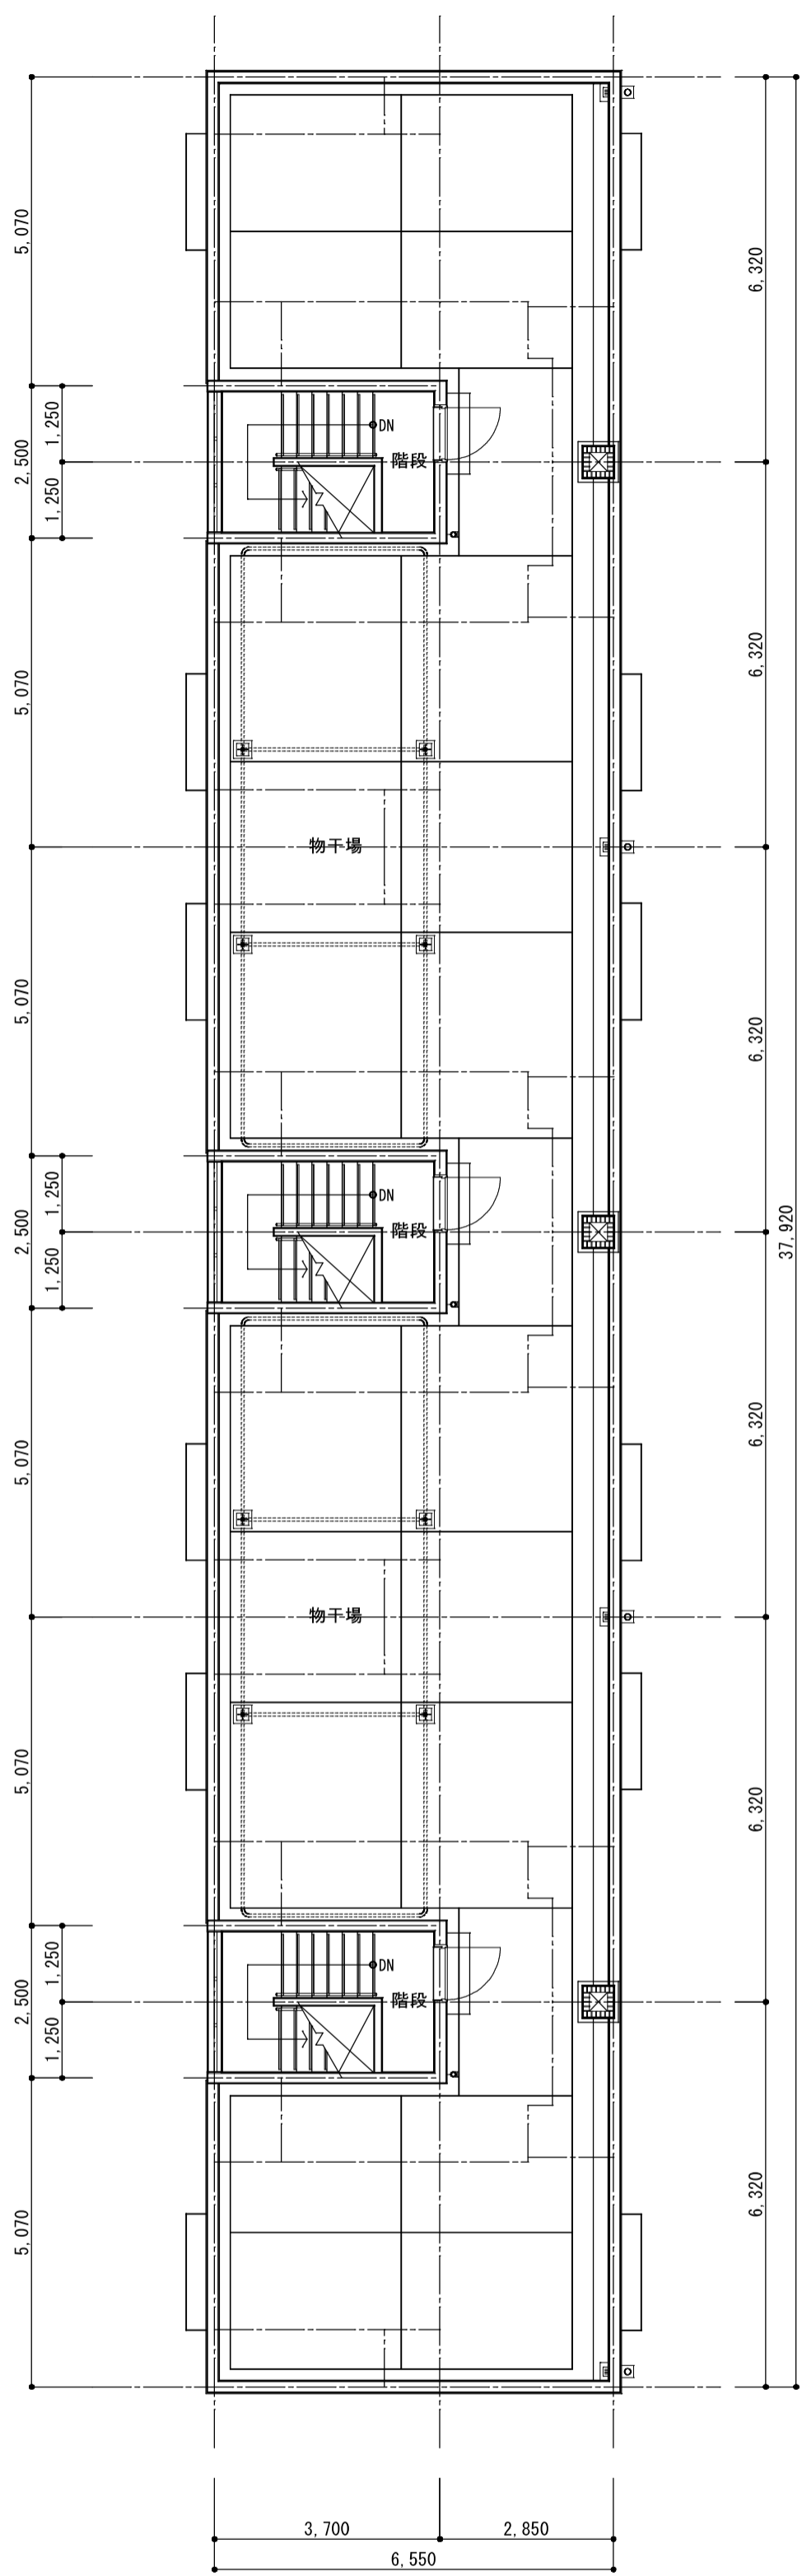


R階平面図 1/100

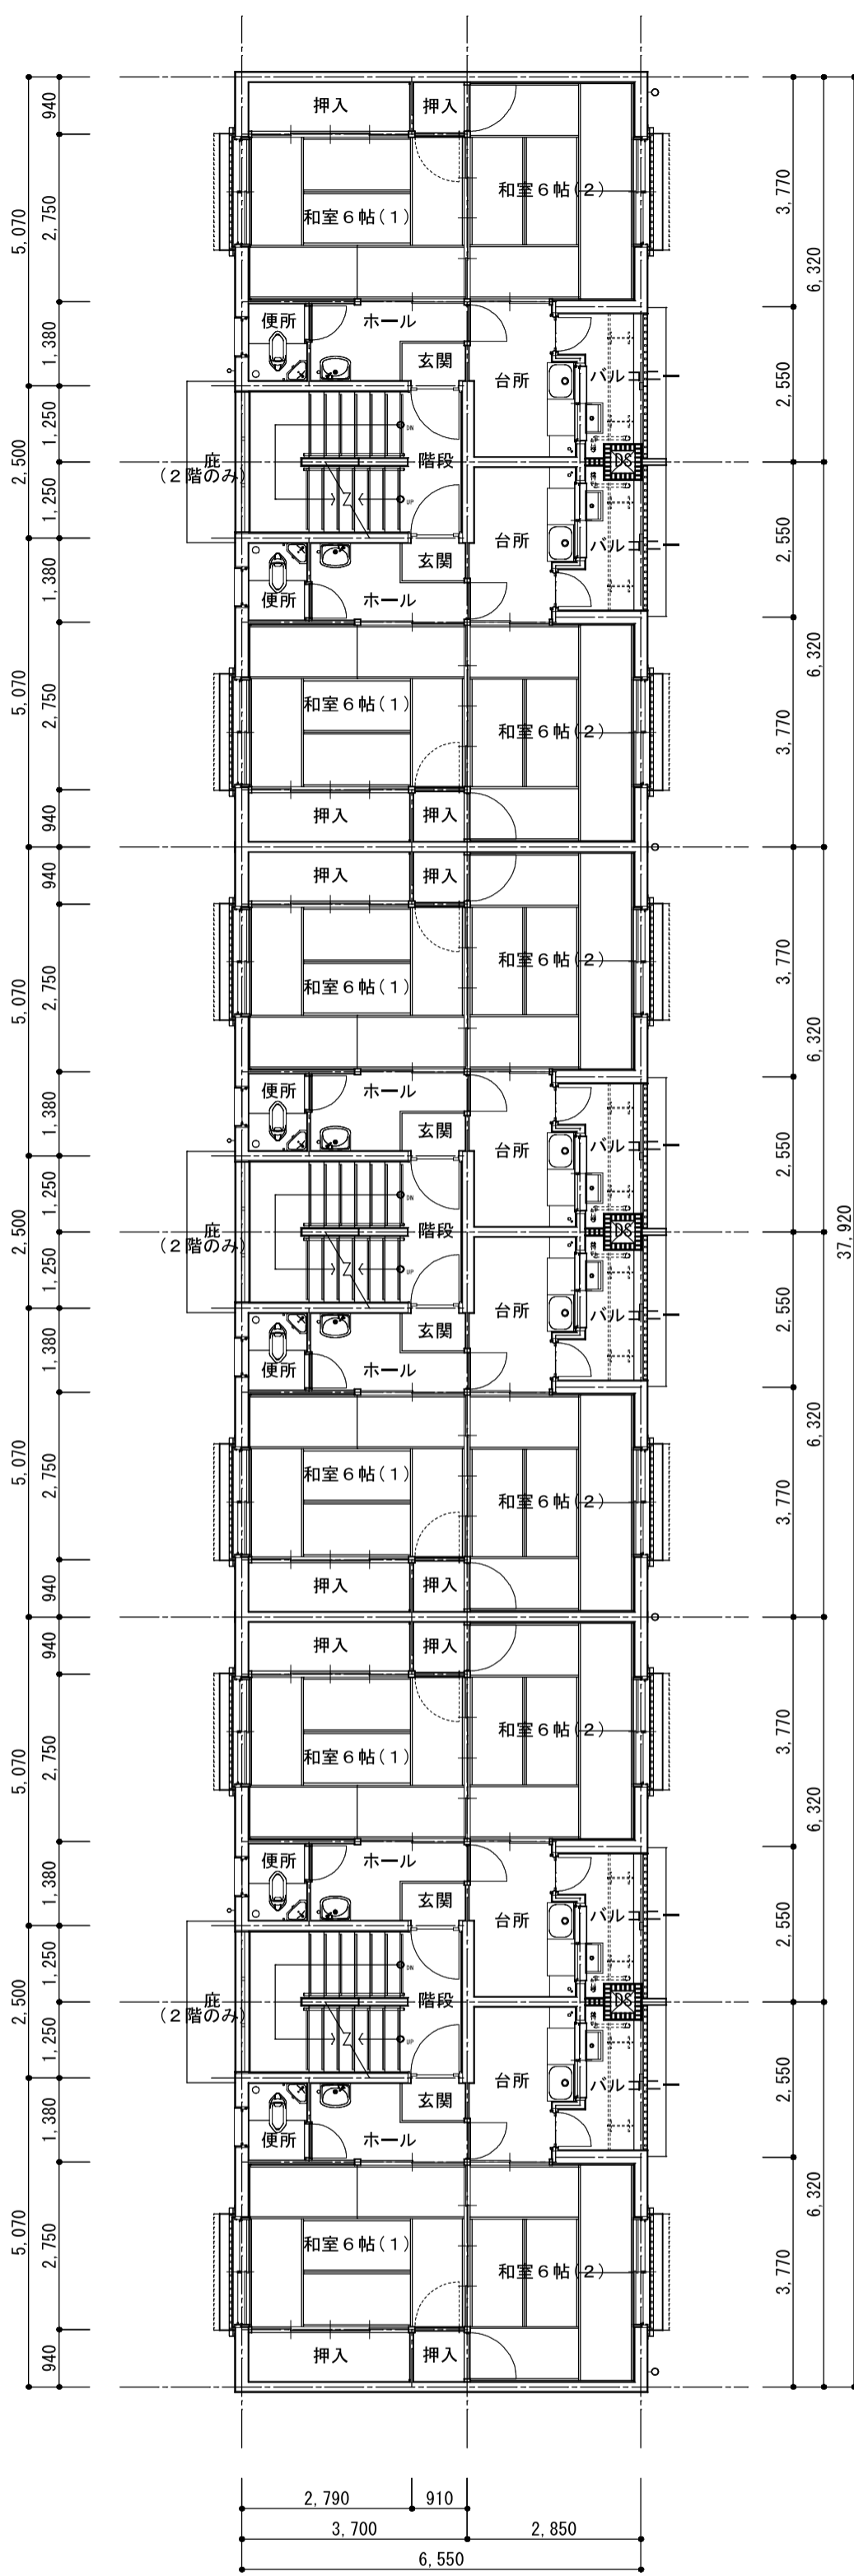


2~4階平面図 1/100

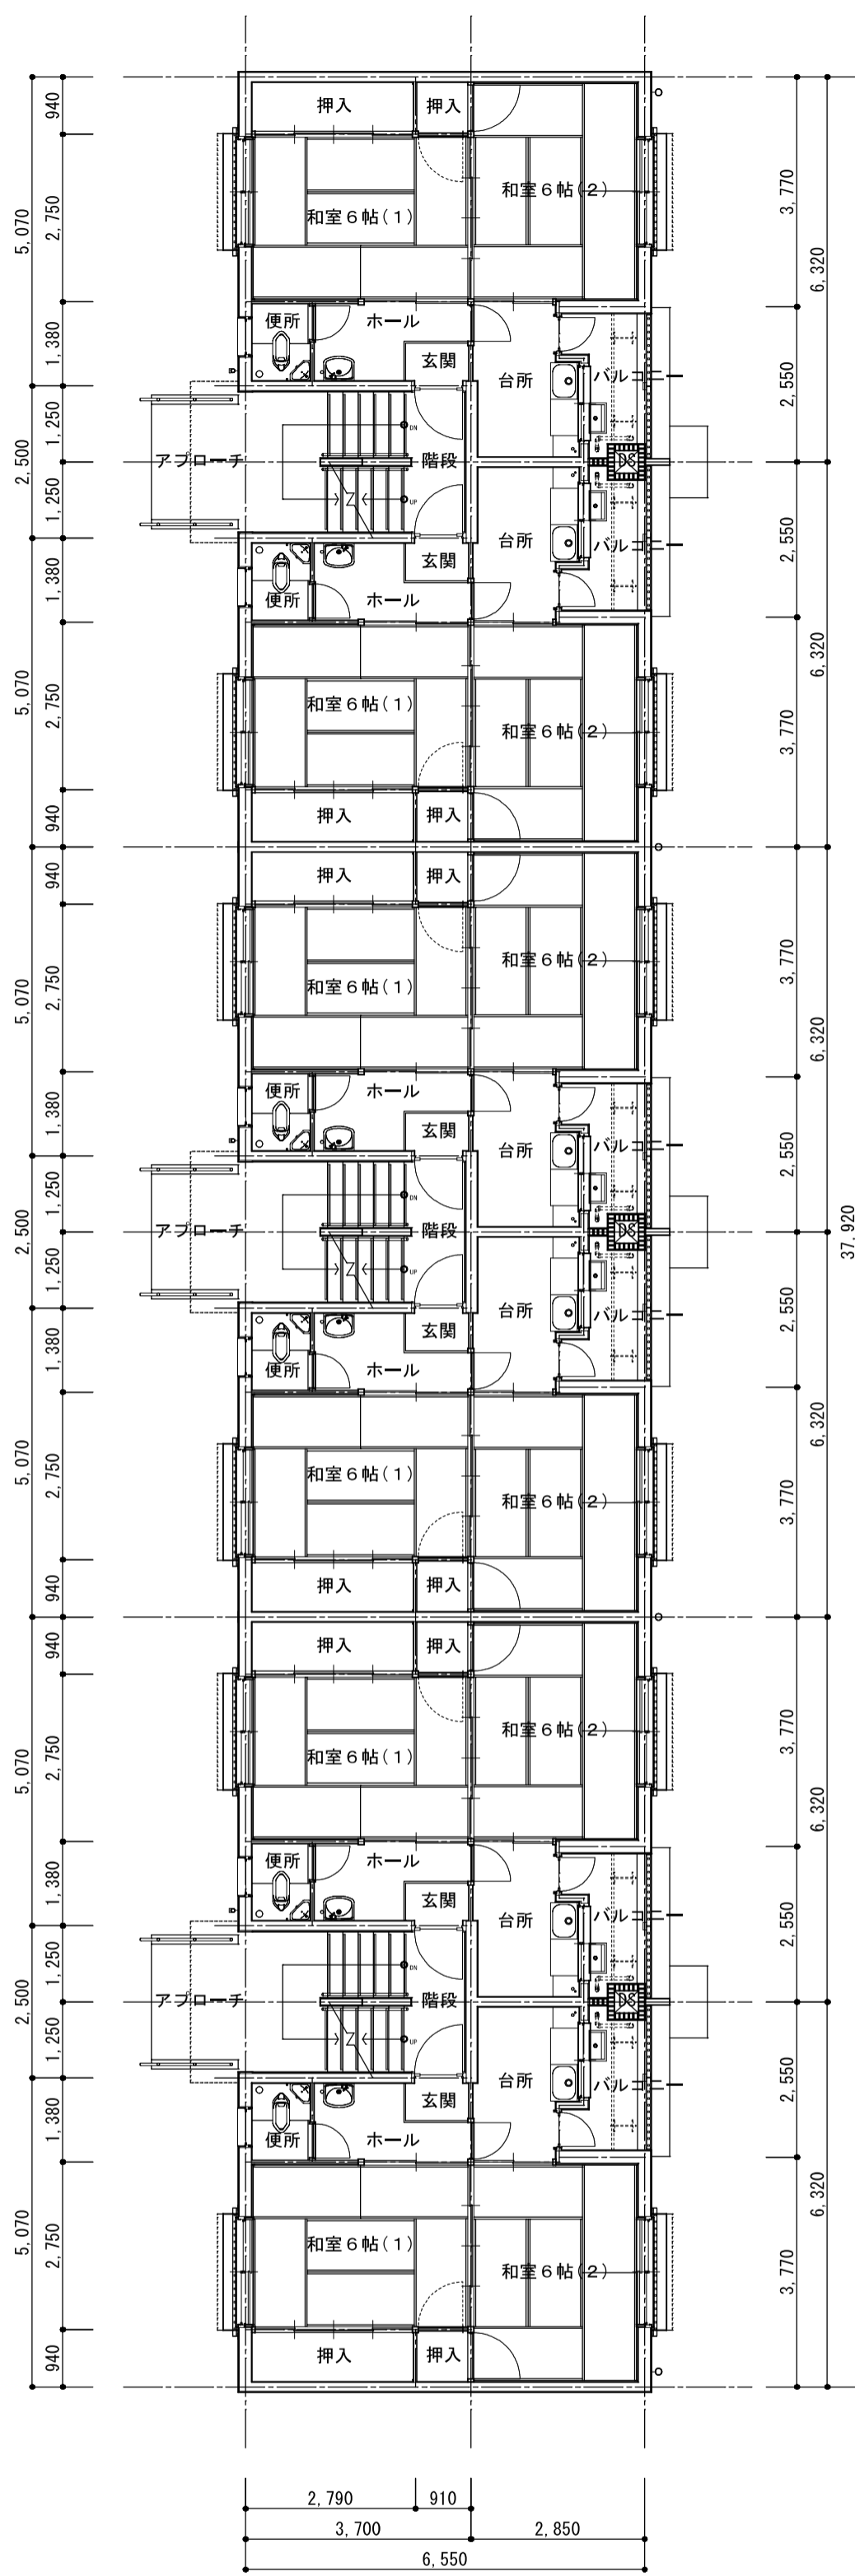

1階平面図 1/100

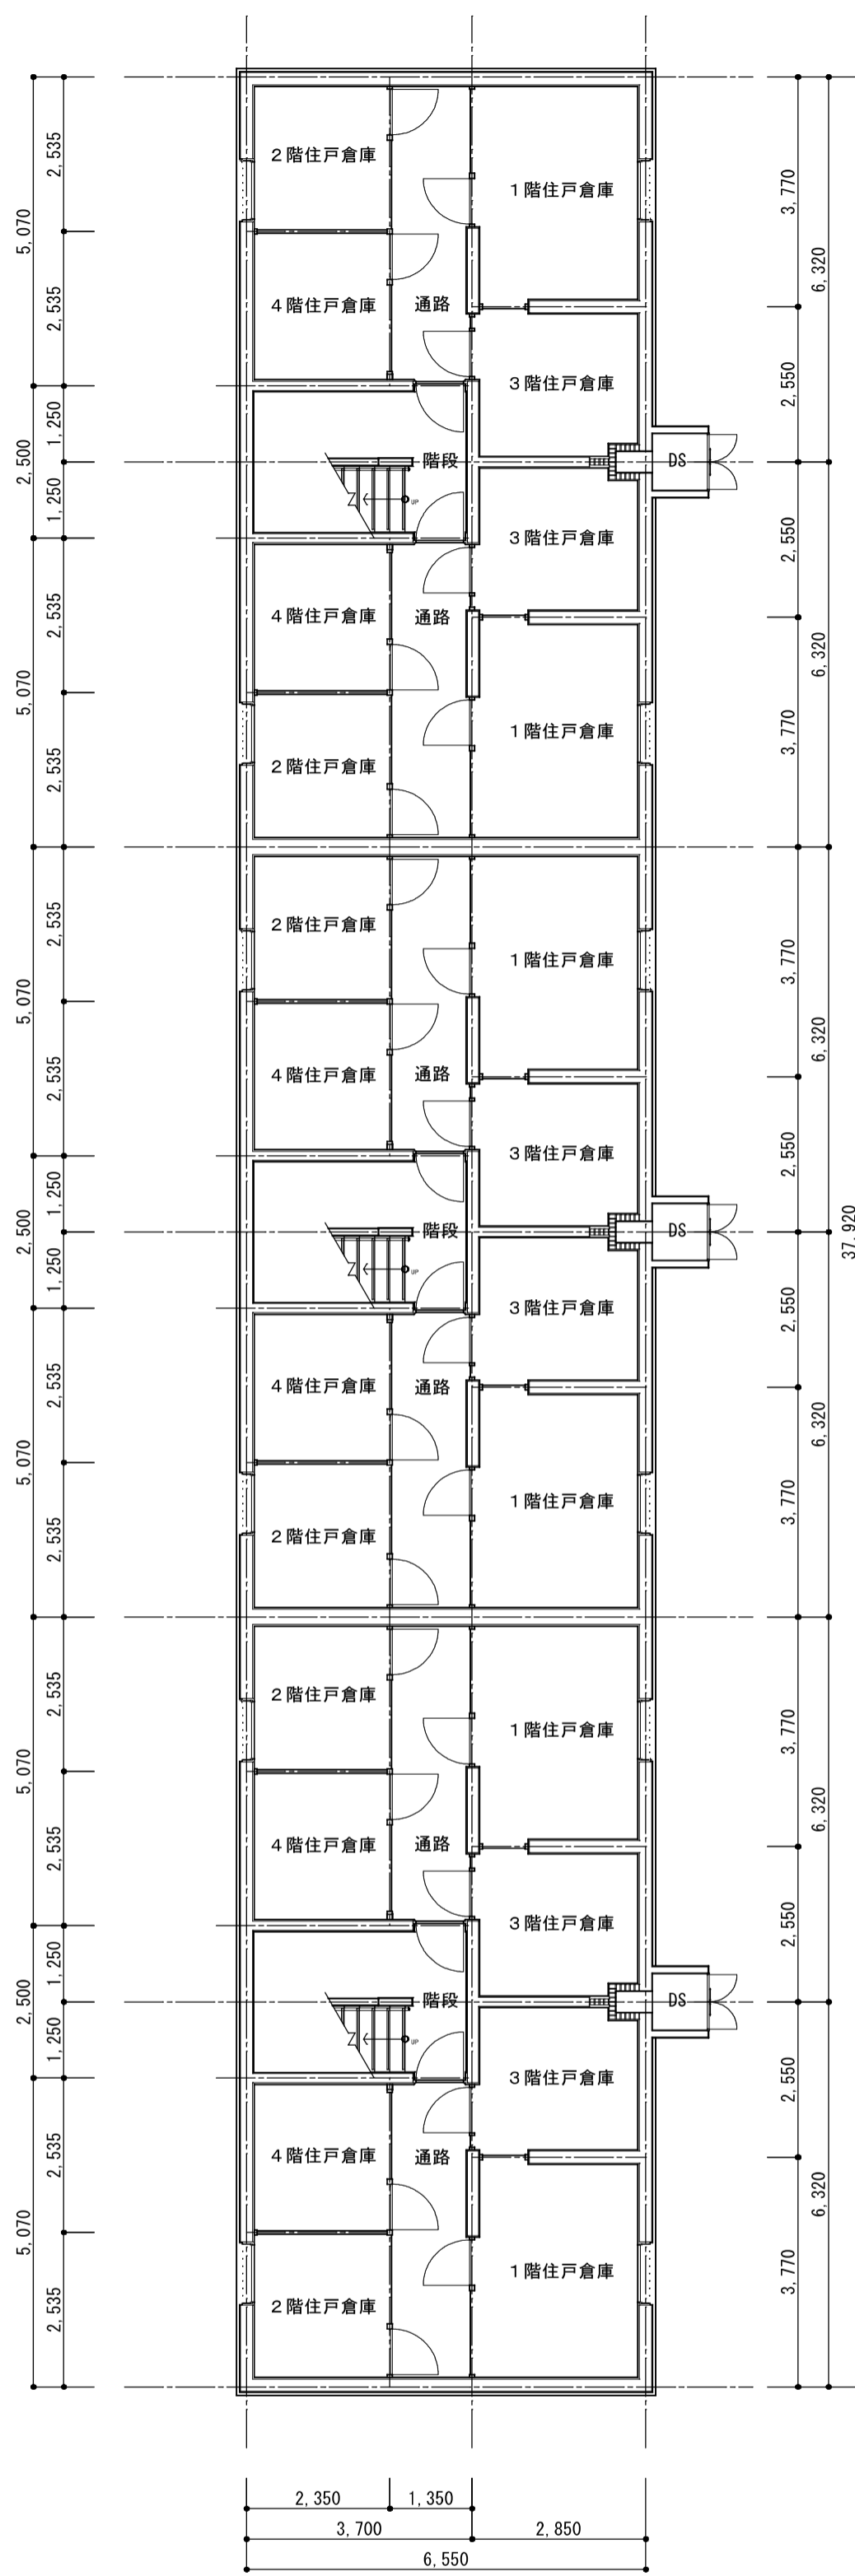

地階平面図 1/100

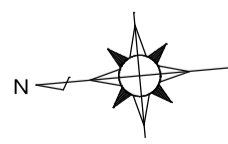

工事名称: 大阪府営山住宅中層耐火住宅撤去工事(第1工区・第2工区)

形式名:

図面名称: 5・8棟 住棟平面図(参考図)

設計: 平成22年 9月10日 大阪府住宅まちづくり部 公共建築室住宅建築課

代表設計	縮尺	A 1	1/100
		A 2	1/142
		A 3	1/200




北面 立面図 1/100

西面 立面図 1/100




南面 立面図 1/100

東面 立面図 1/100

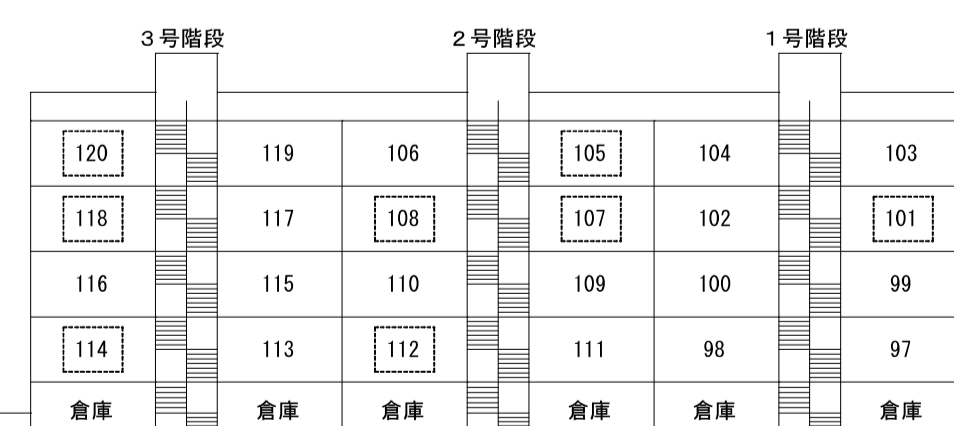

5 楼 住戸配置図 1/300

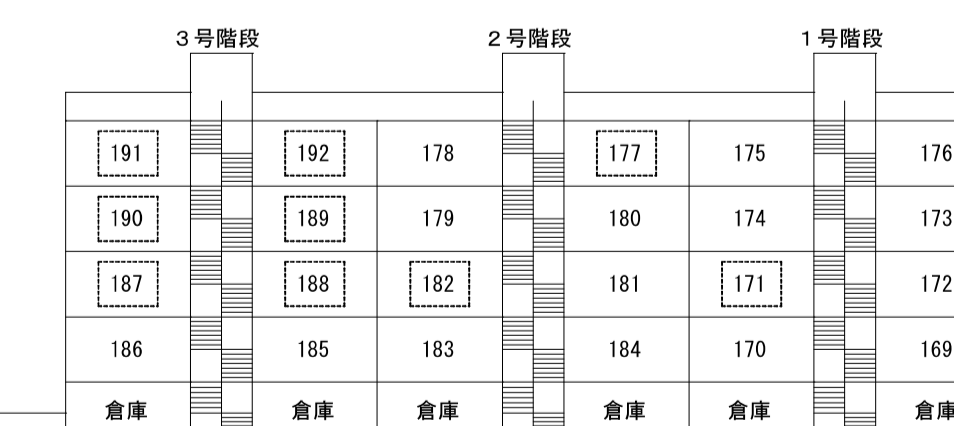


8 楼 住戸配置図 1/300

□ : バルコニー内増築住戸を示す

工事名称: 大阪府宮寺山住宅中層耐火住宅撤去工事(第1区・第2区)			
形式名:			
図面名称: 5・8楼 住棟立面図(参考図)			
設計: 平成22年 9月10日	大阪府住宅まちづくり部 公共建築室住宅建築課		
代表設計	作図	縮尺	図面番号
A 2	A 1	A 1	2 2
	A 2	A 3	3 4



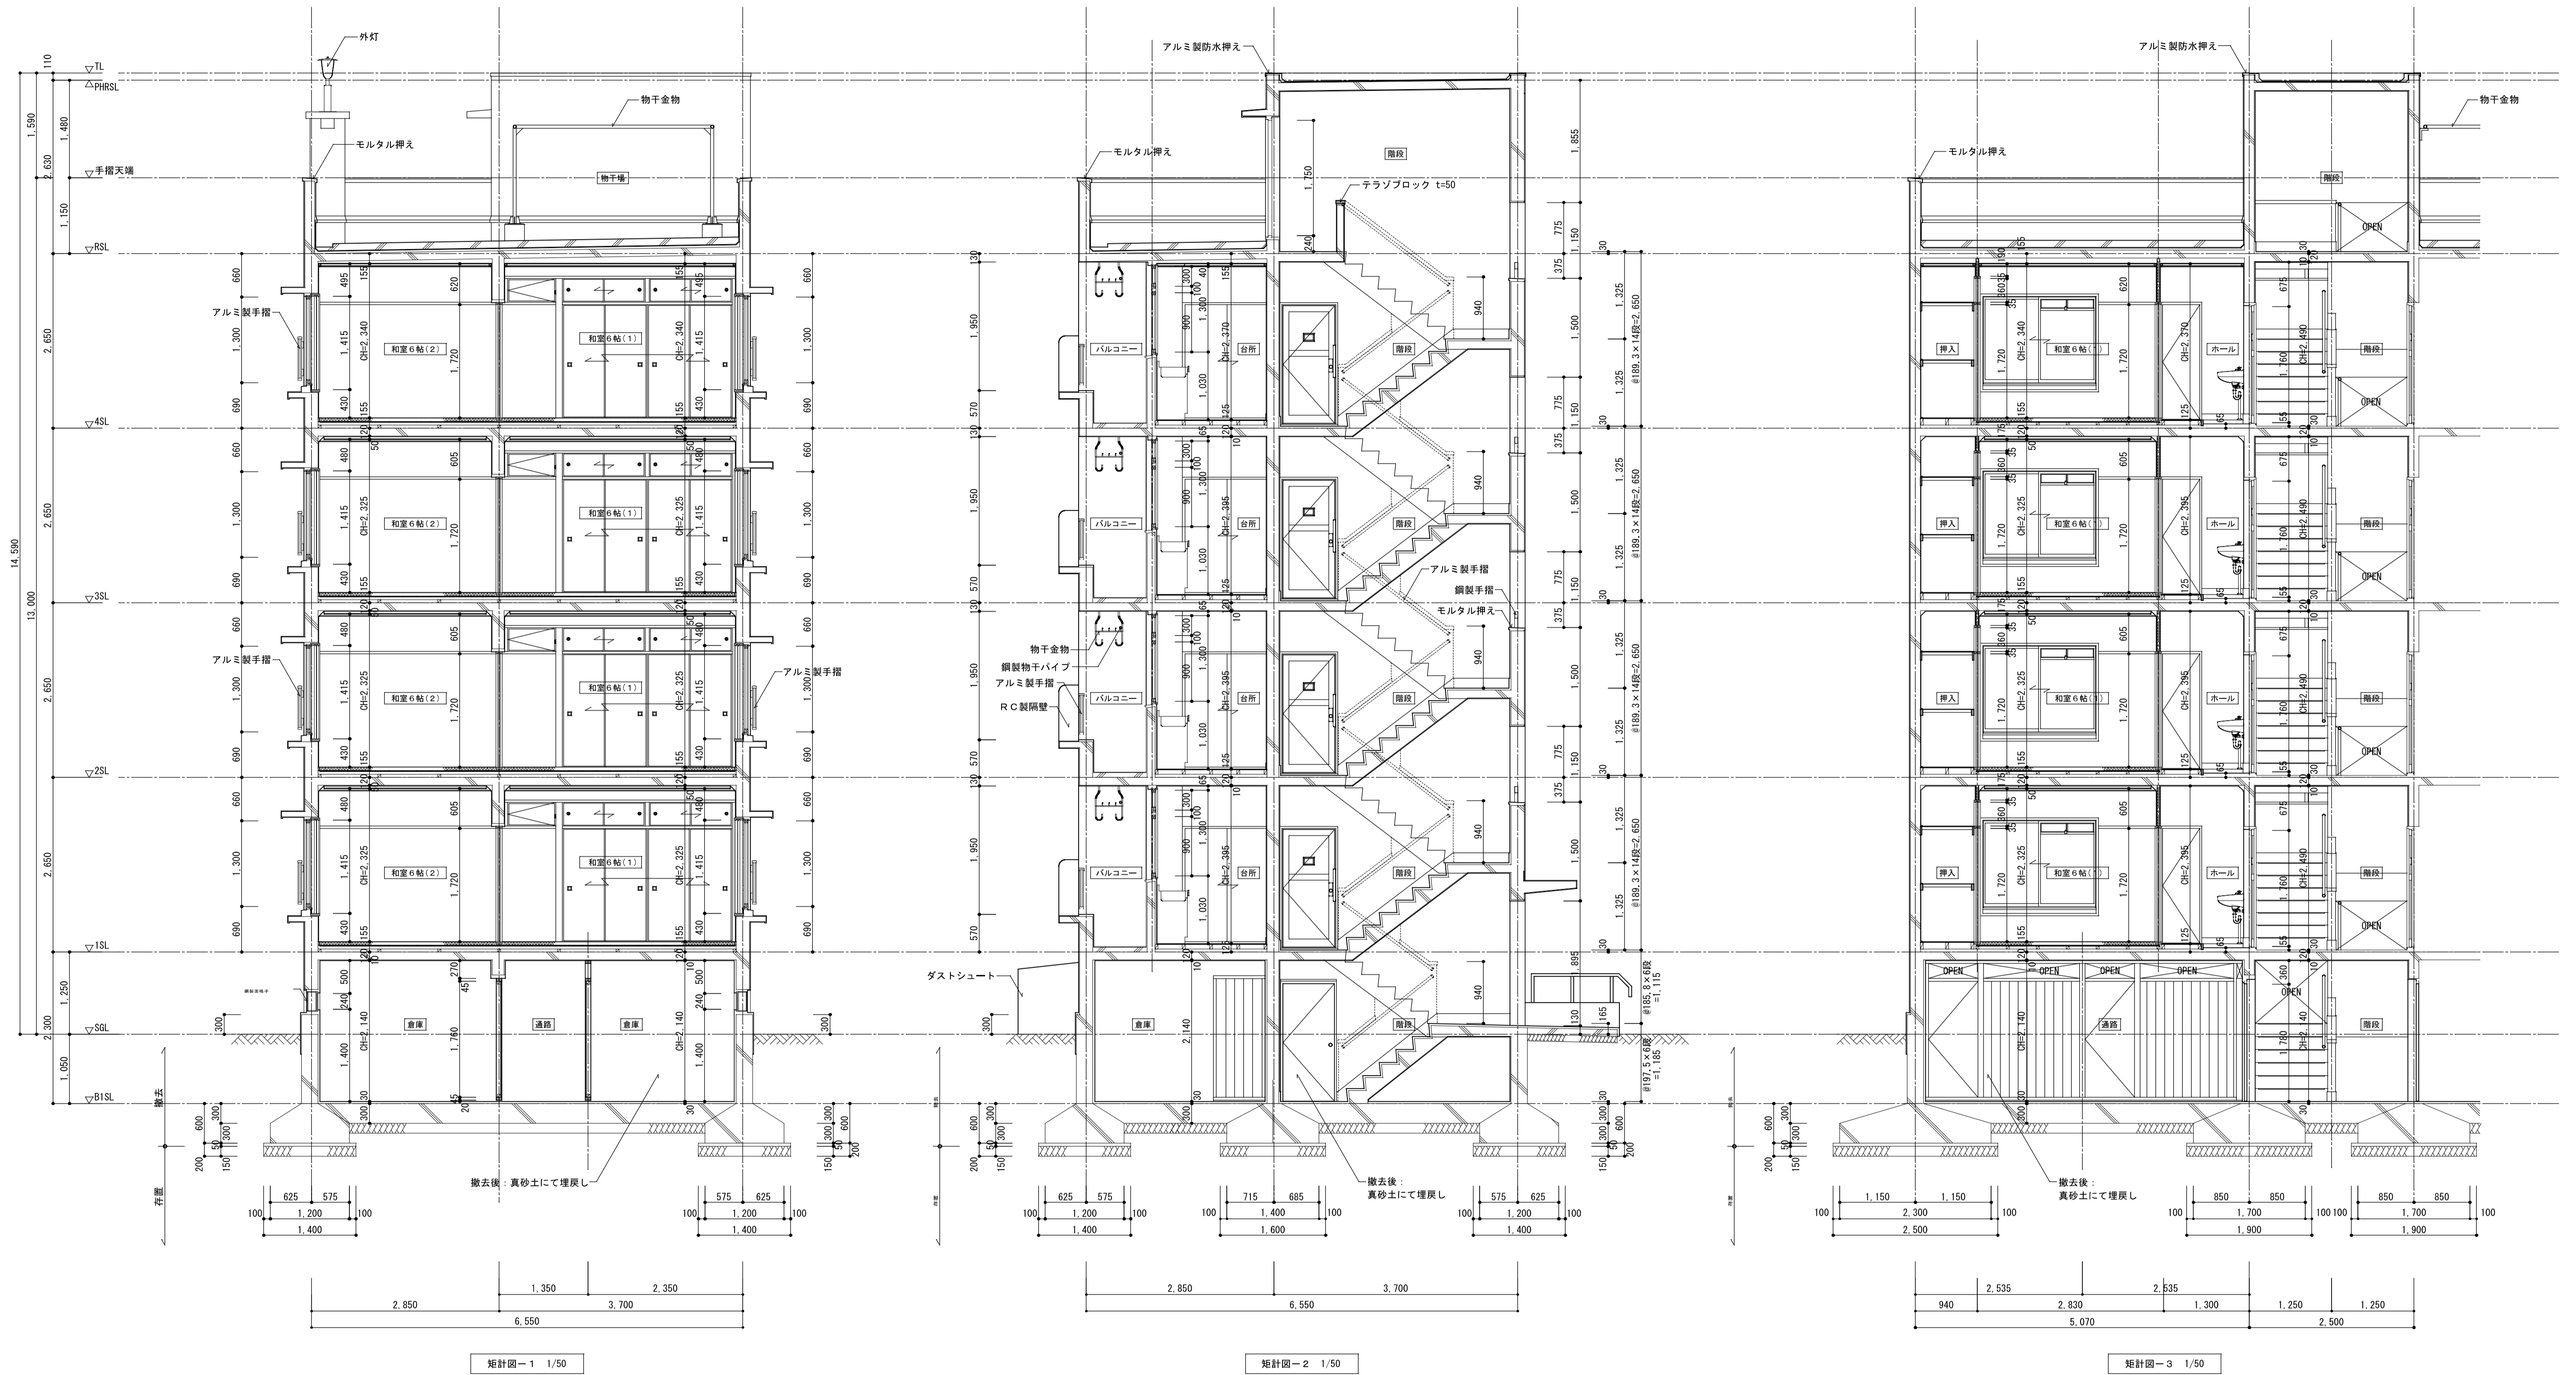

矩計図-1 1/50


矩計図-2 1/50

矩計図-3 1/50


※ 建築基準法第119条第2項(変更)に準拠し、製図する。

工事名称: 大阪府宮寺山住宅中層耐火住宅撤去工事(第1工区・第2工区)			
形式名:			
図面名称: 5・8棟 住棟矩計図(参考図)			
設計: 平成22年 9月10日	大阪府住宅まちづくり部 公共建築室住宅建築課		
代表設計	作図	縮尺	A1 1/50 A2 1/71 A3 1/100
図面番号	23		34




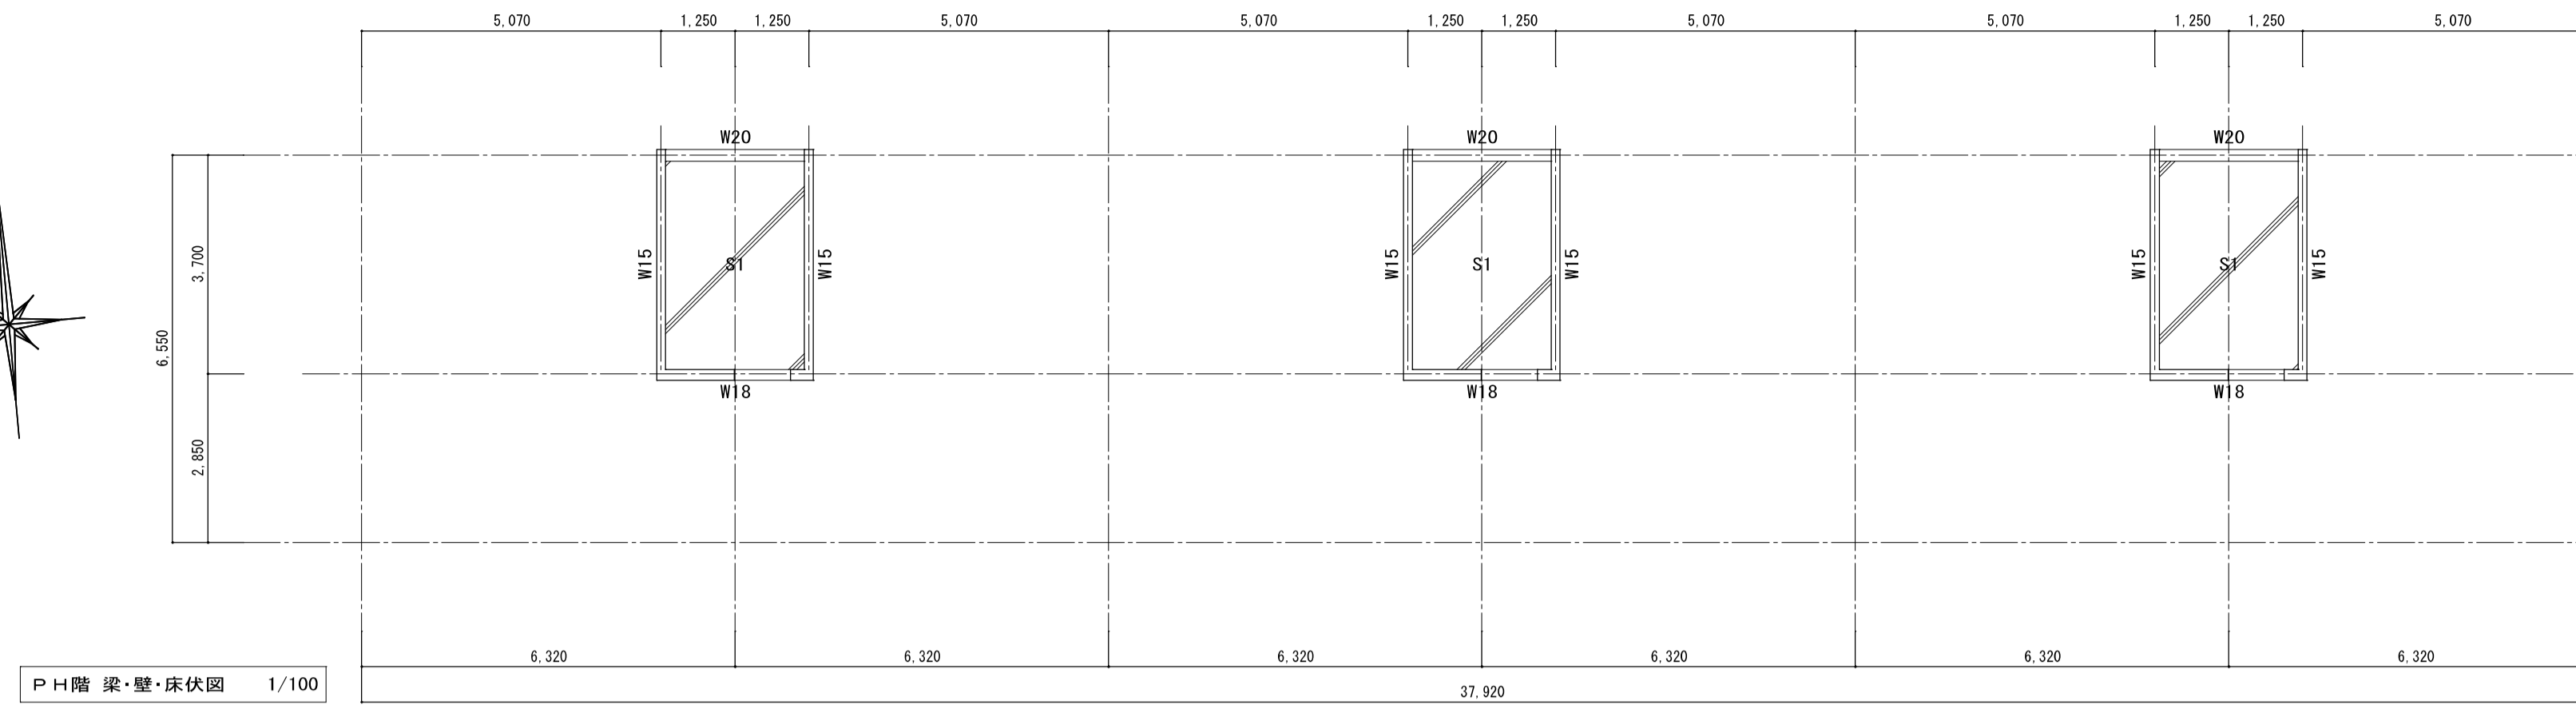


P+H階 梁・壁・床伏図 1/100

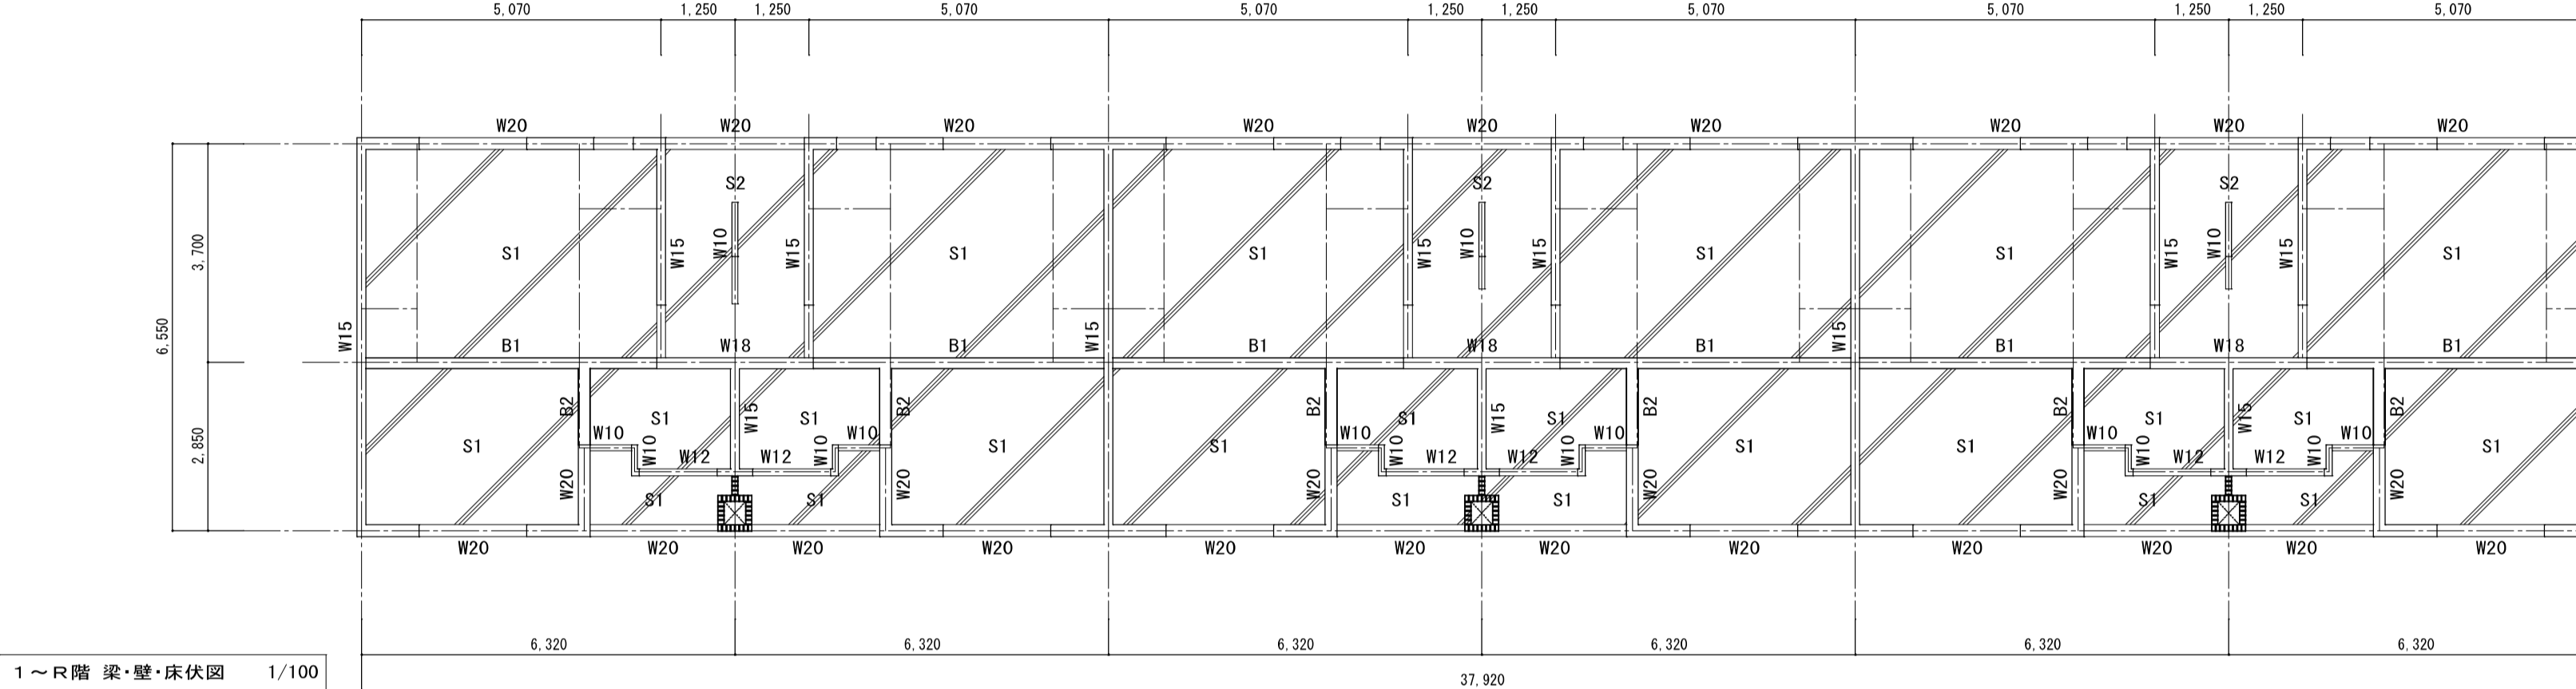

1~R階 梁・壁・床伏図 1/100

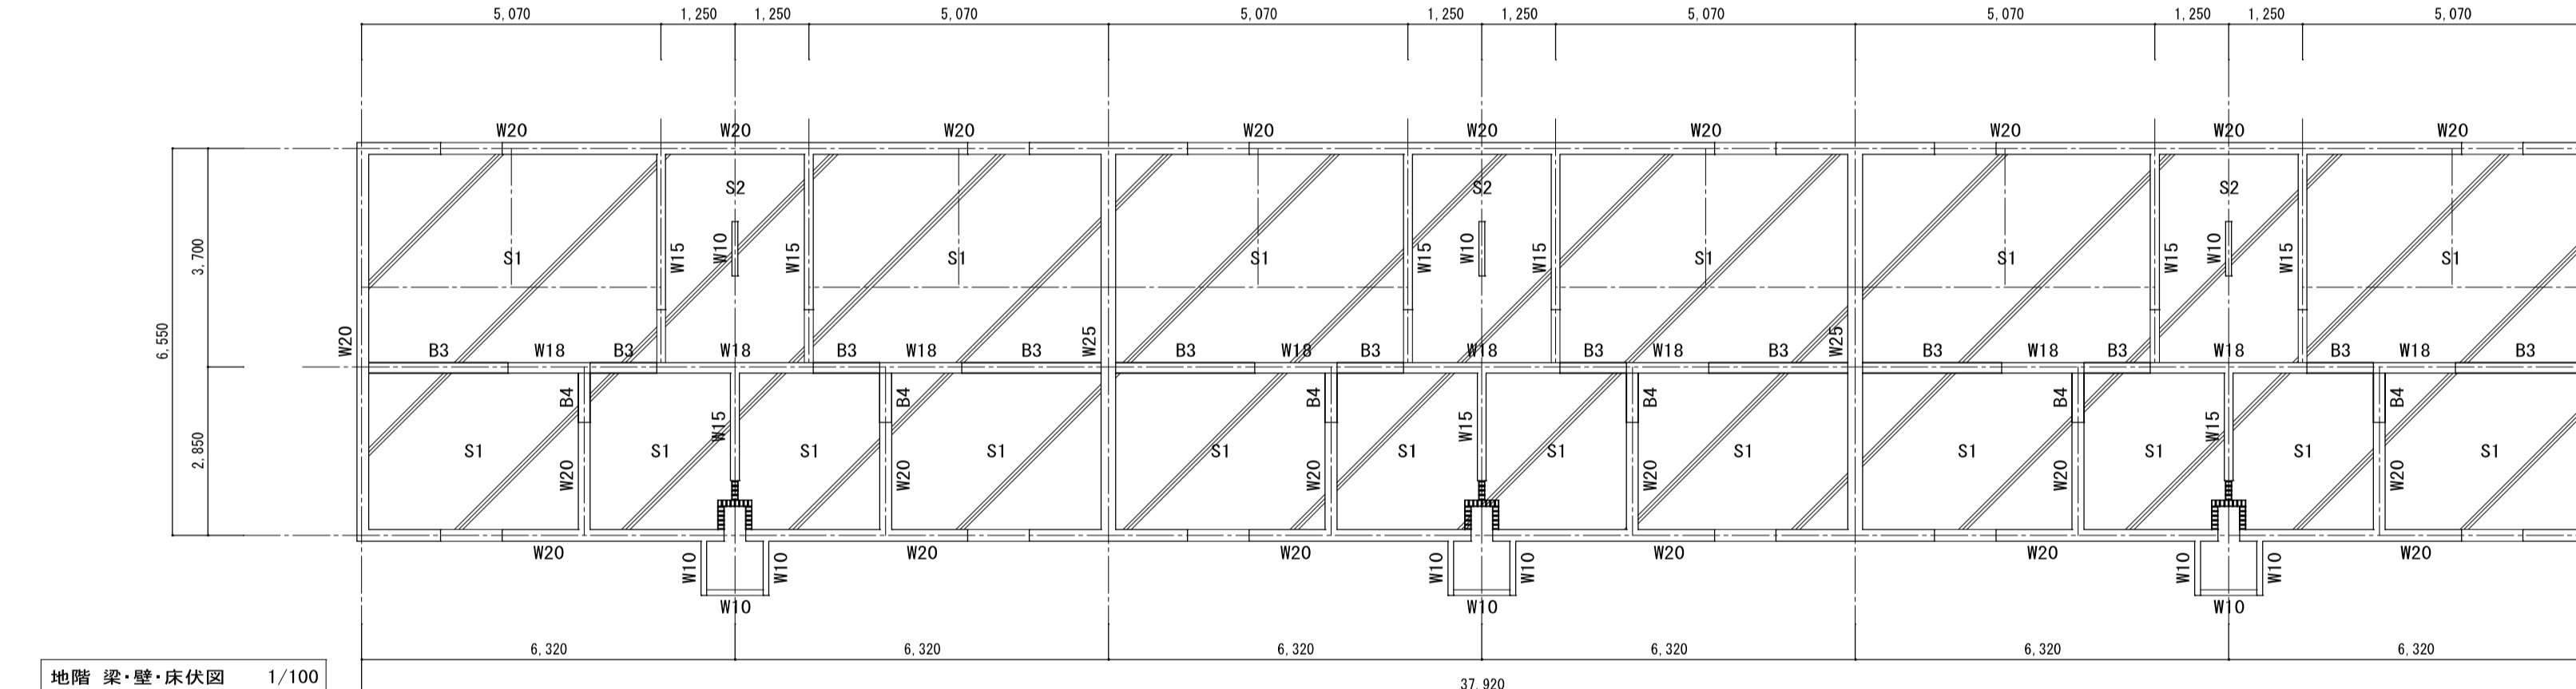

地階 梁・壁・床伏図 1/100

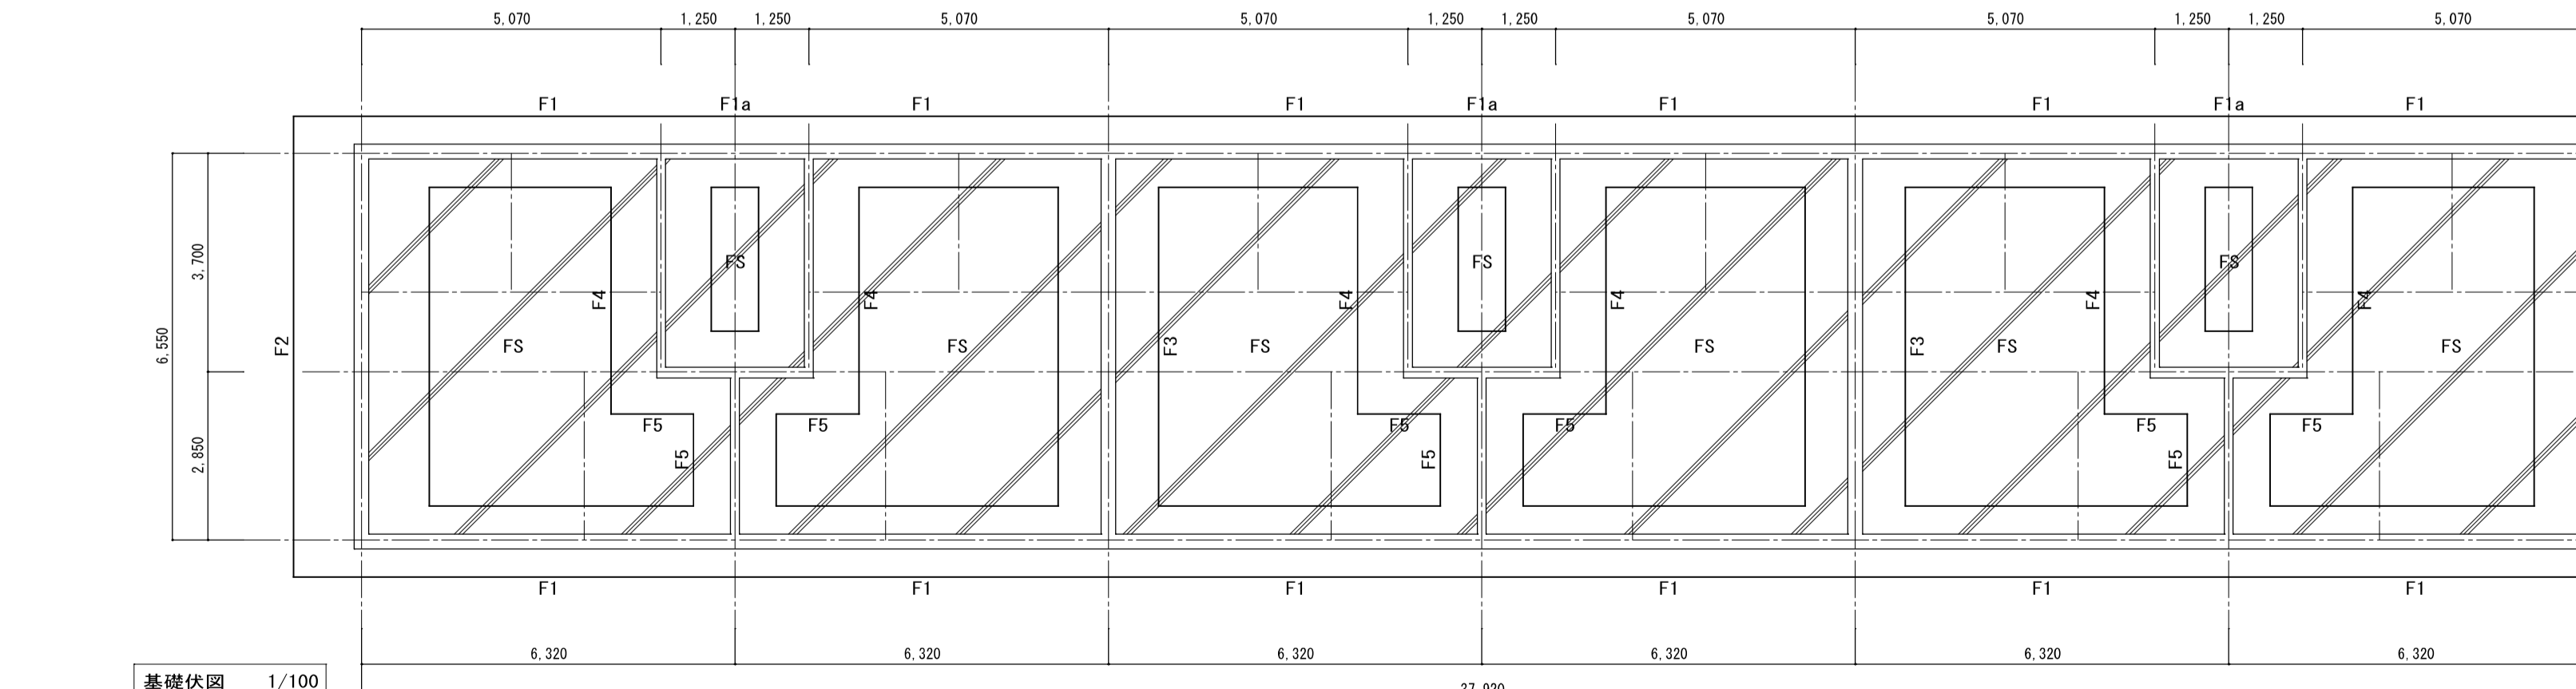

基礎伏図 1/100

部 材 リ ス ト 1/50						全て鉄筋コンクリート造
F1		F1a		F2		
F3		F4		F5		
W10	W12	W15	W18	W20	W25	
B1	B2	B3	B4			
FS		S1		S2		

工事名称	大阪府宮寺山住宅中層耐火住宅撤去工事（第1工区・第2工区）		
形式名			
図面名称	5・8棟 住棟構造図（参考図）		
設計	平成22年 9月10日	大阪府住宅まちづくり部 公共建築室住宅建築課	図面番号
代表設計	作 図	縮 尺	24
A 2	1/142	A 3	1/200