


大阪府宮富田林楠住宅建替工事全体計画

- 地域地区 第1種中高層住居専用地域
- 敷地面積 10.82ha
- 建設年度 昭和38年
- 建設予定戸数 851戸

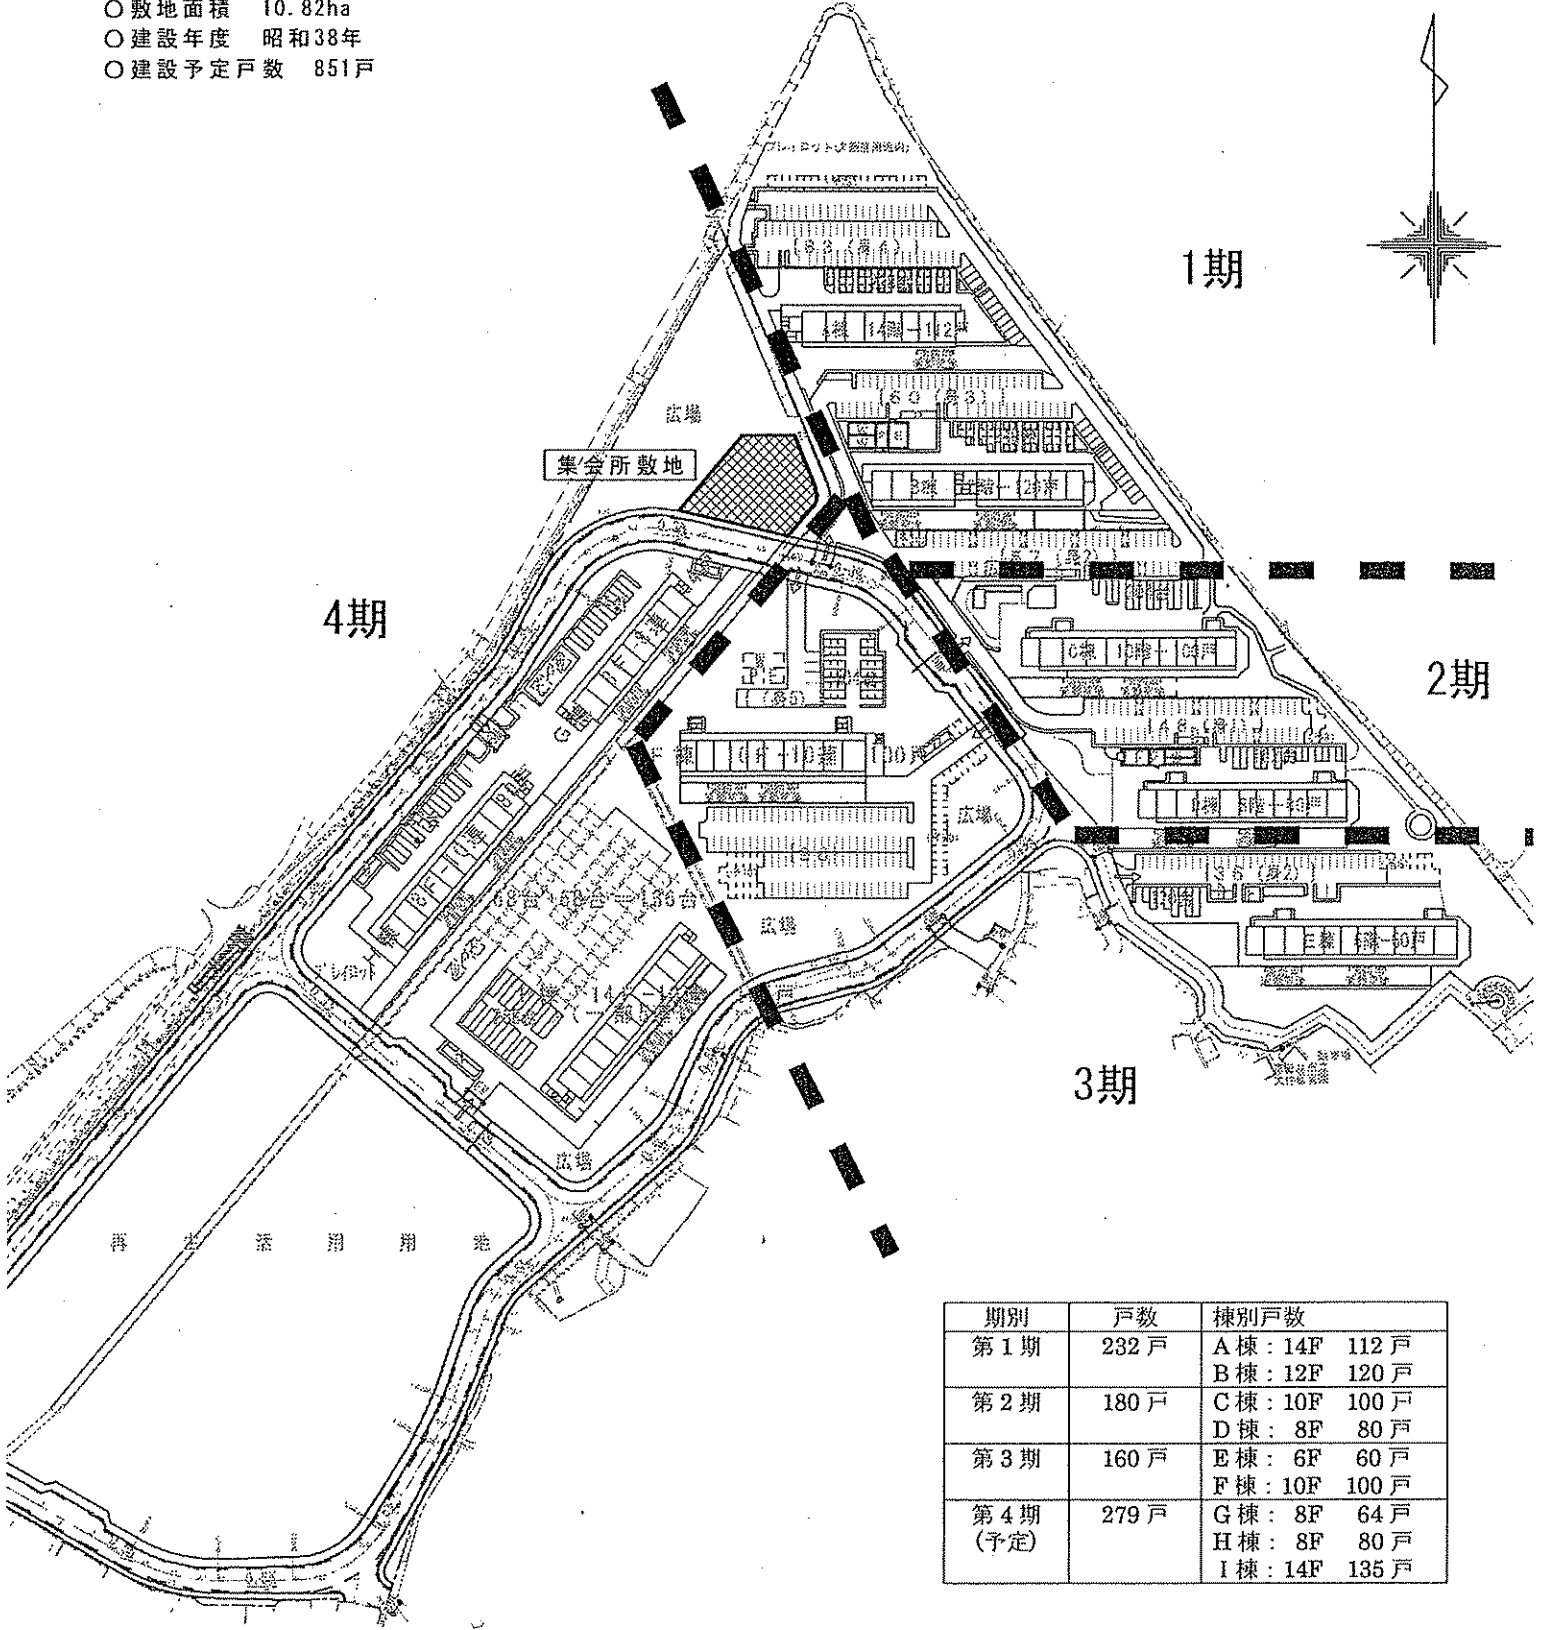

期別	戸数	棟別戸数
第1期	232戸	A棟：14F 112戸
		B棟：12F 120戸
第2期	180戸	C棟：10F 100戸
		D棟：8F 80戸
第3期	160戸	E棟：6F 60戸
		F棟：10F 100戸
第4期 (予定)	279戸	G棟：8F 64戸
		H棟：8F 80戸
		I棟：14F 135戸

