


# 大阪府営蜻蛉池公園全体図

【別添-1】

□事業計画


- 所在地 岸和田市山直中町、三ヶ山町 他
  - 都市計画決定面積 124.7ha
  - 開設面積 (区域) 53.2ha
- ※公園計画については、計画段階での構想であり、実施にあたっては変更される場合があります。

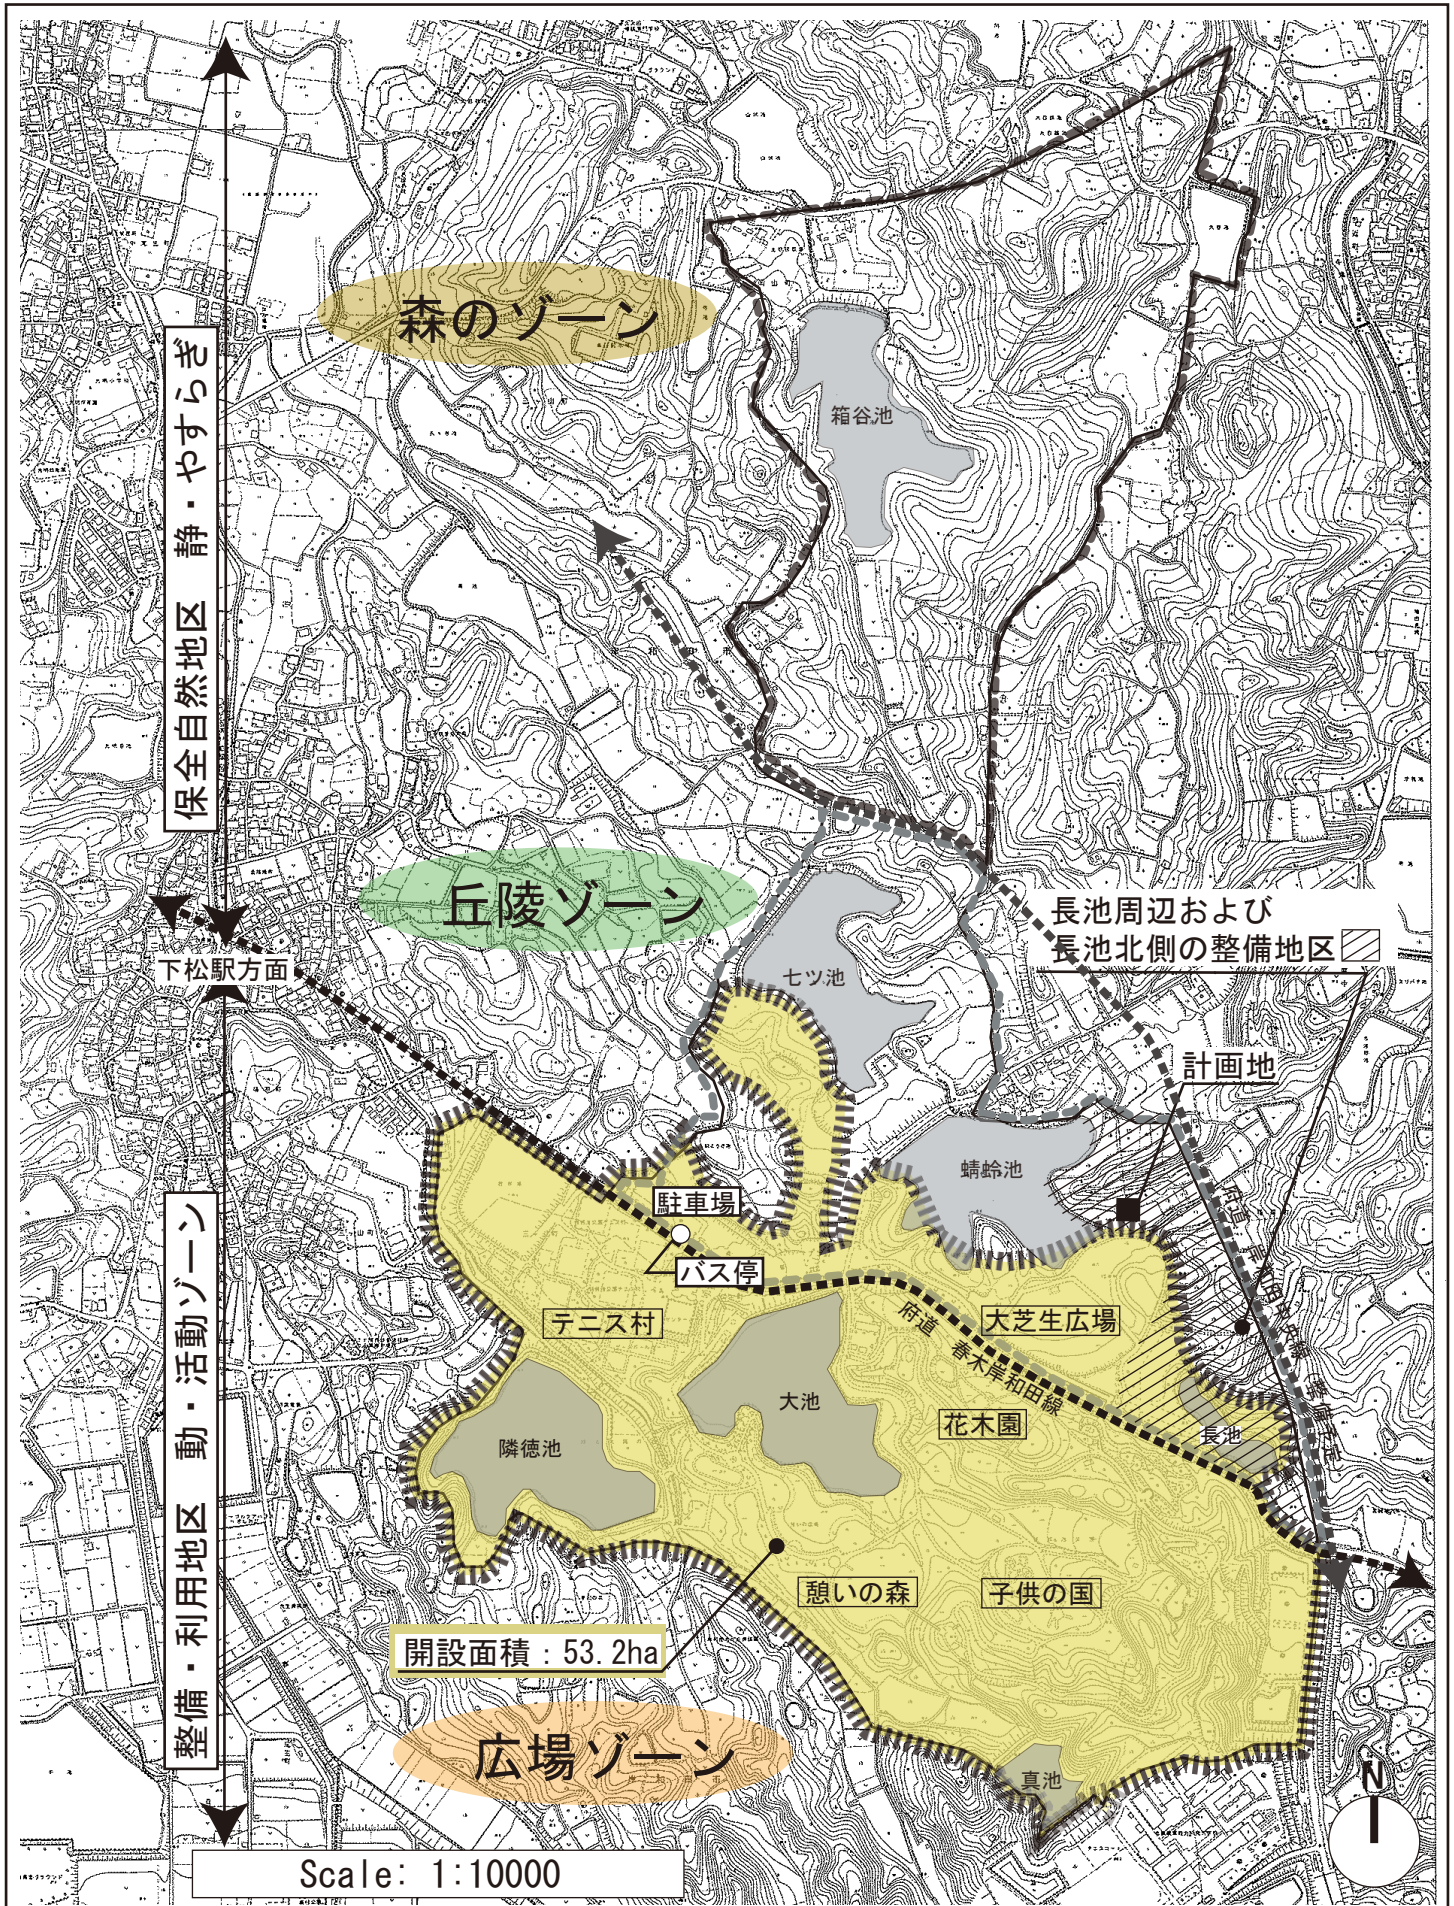



□整備予定エリアについて

○長池北駐車場およびトイレについて、整備予定です。

○その他、西側の築山や樹林帯については、現状に近い形で整備されます。

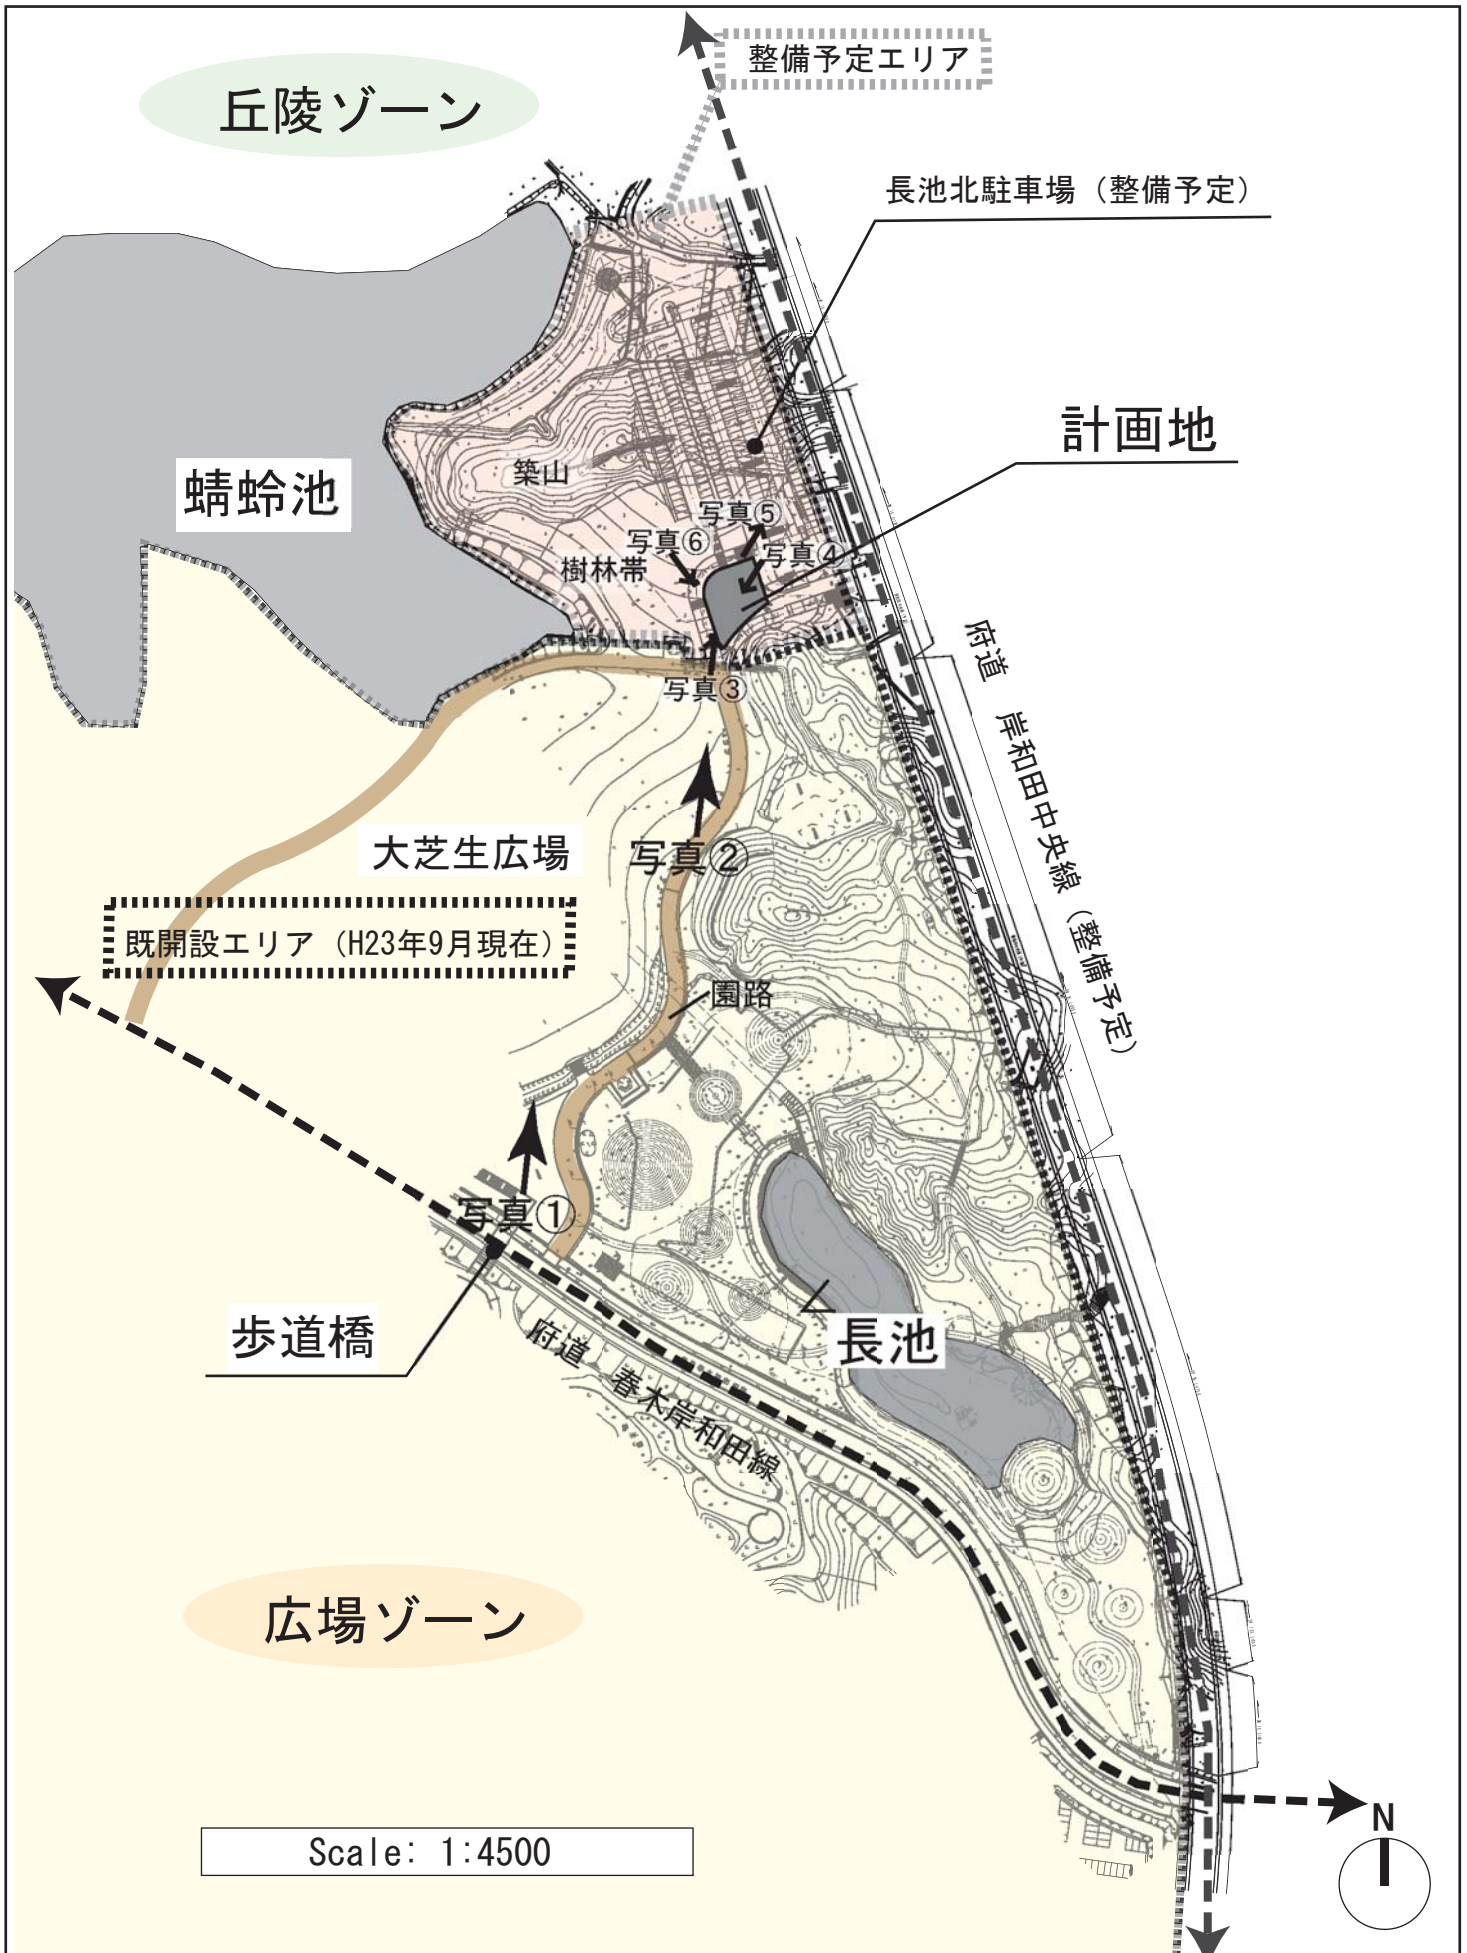

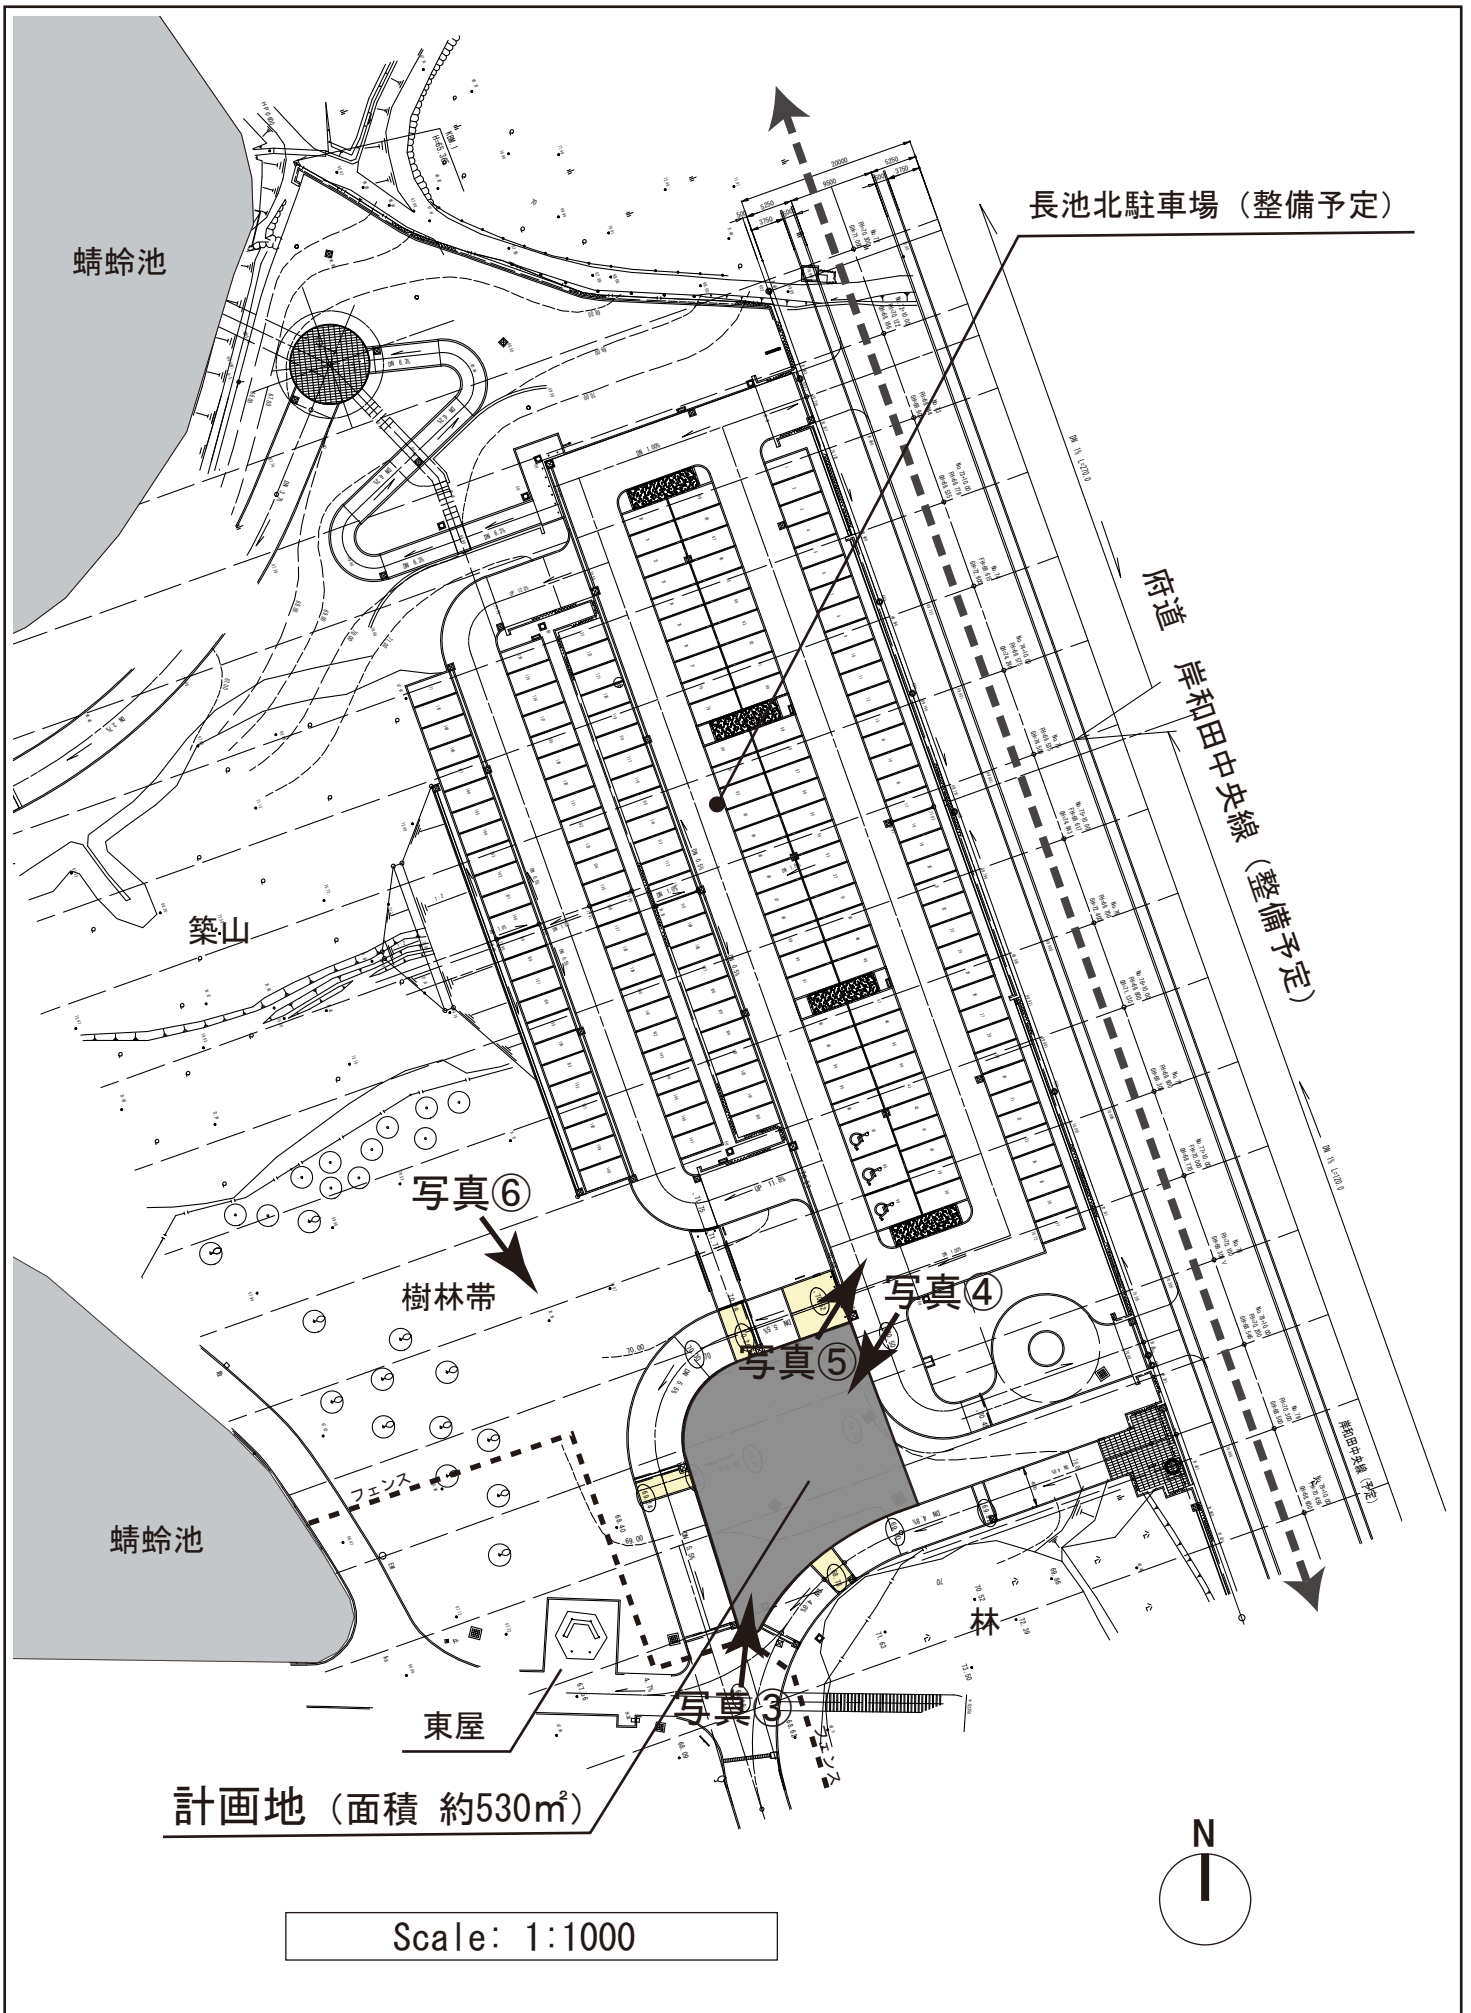

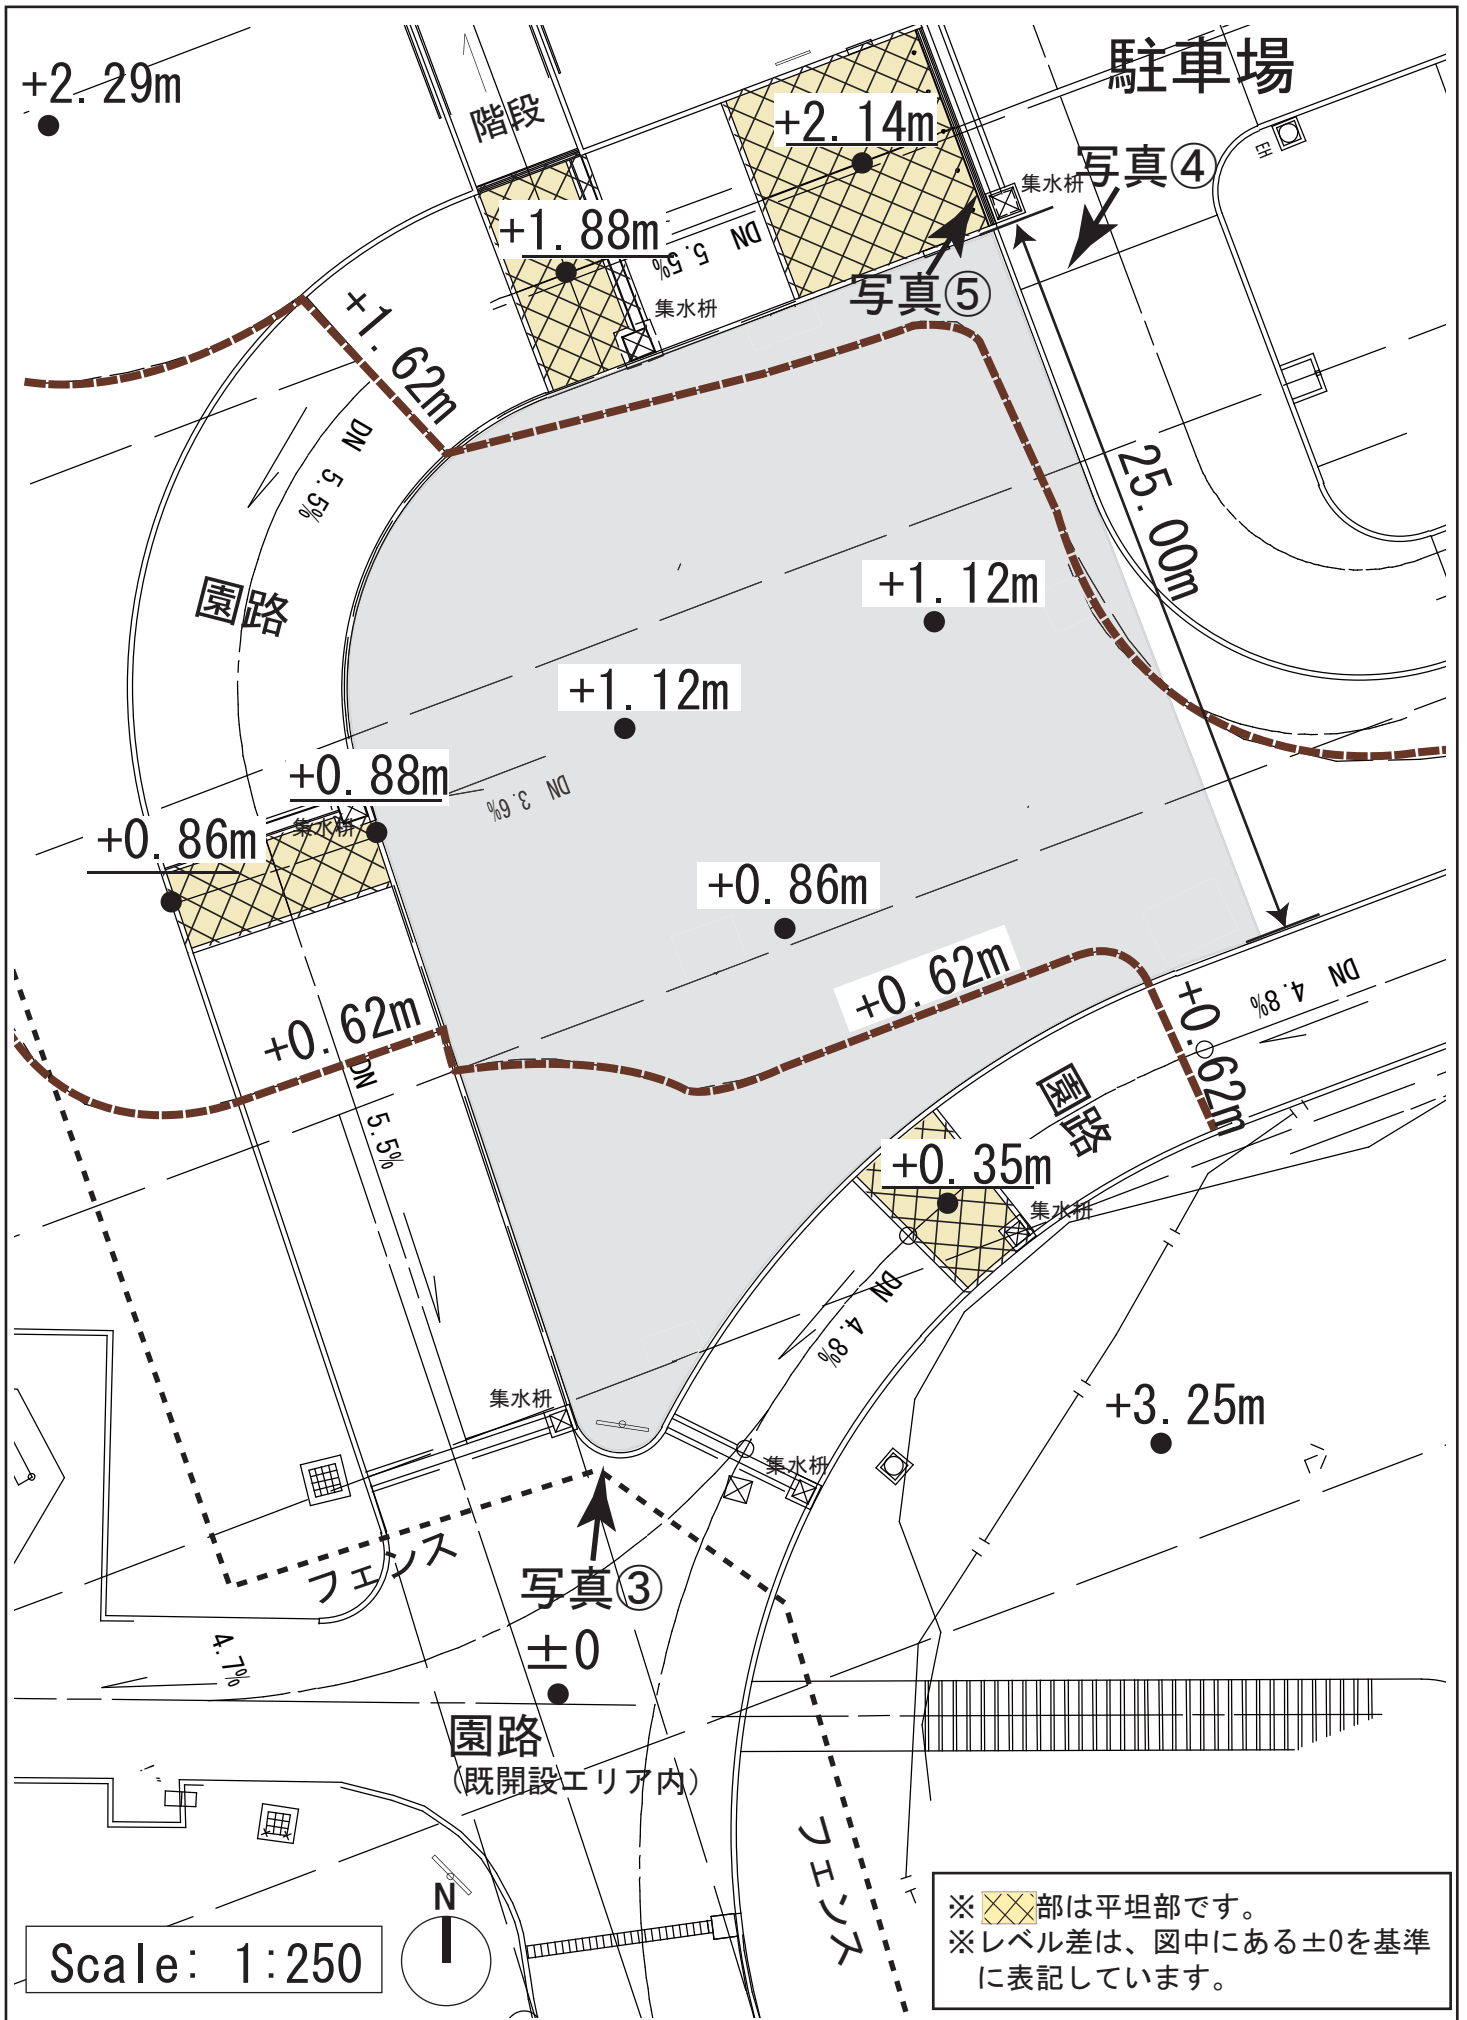

■ 計画地 周辺状況写真

【別添-5】



※ その他の写真を HP において掲載しておりますので、適宜参照ください。