
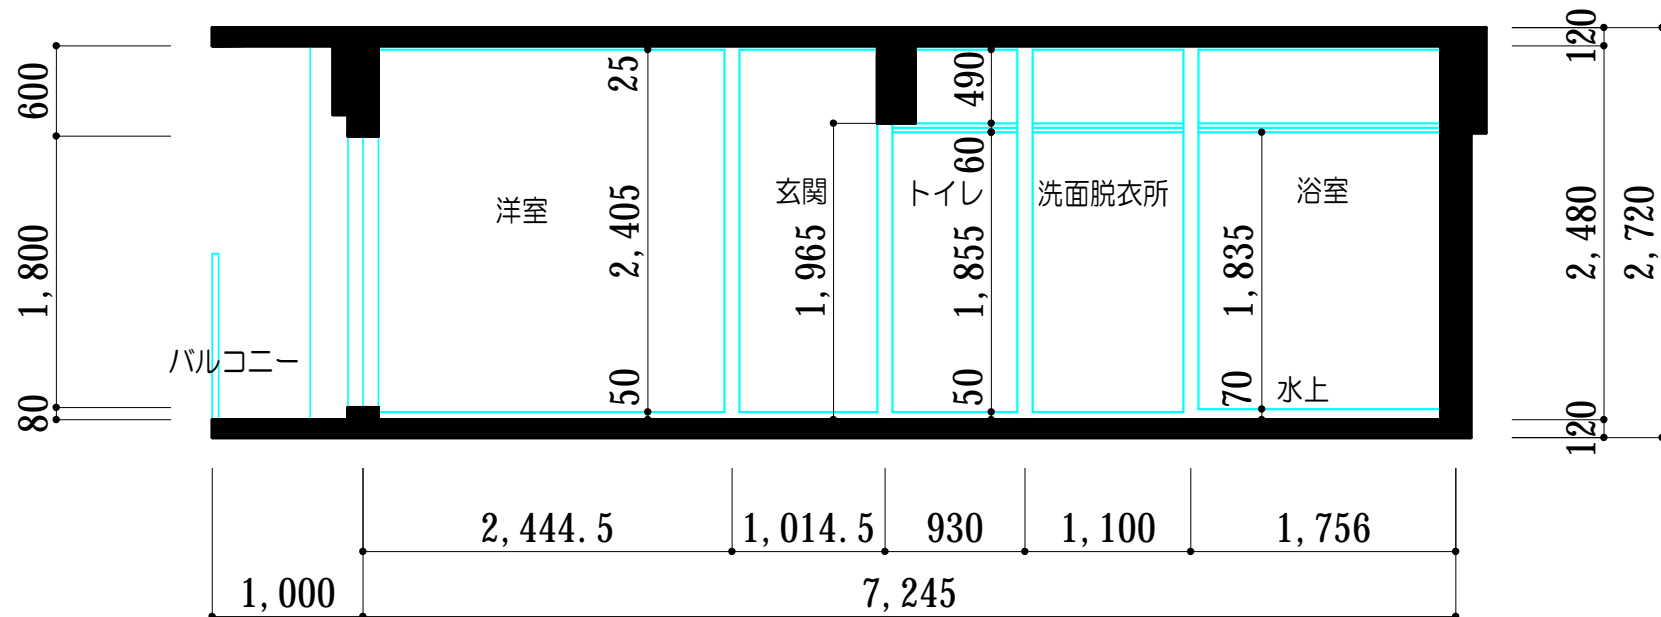


【別添 - 8】対象住戸 既存断面図 A - A'

床、天井の仕上げについては竣工当時のものとなるので現在と異なる可能性があります。

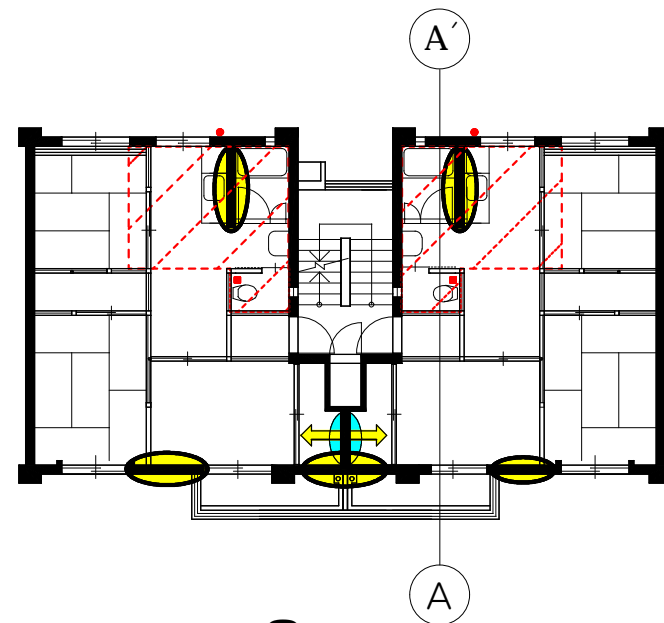

A3 S=1:50