


佐保地区急傾斜地平面図
S=1:250

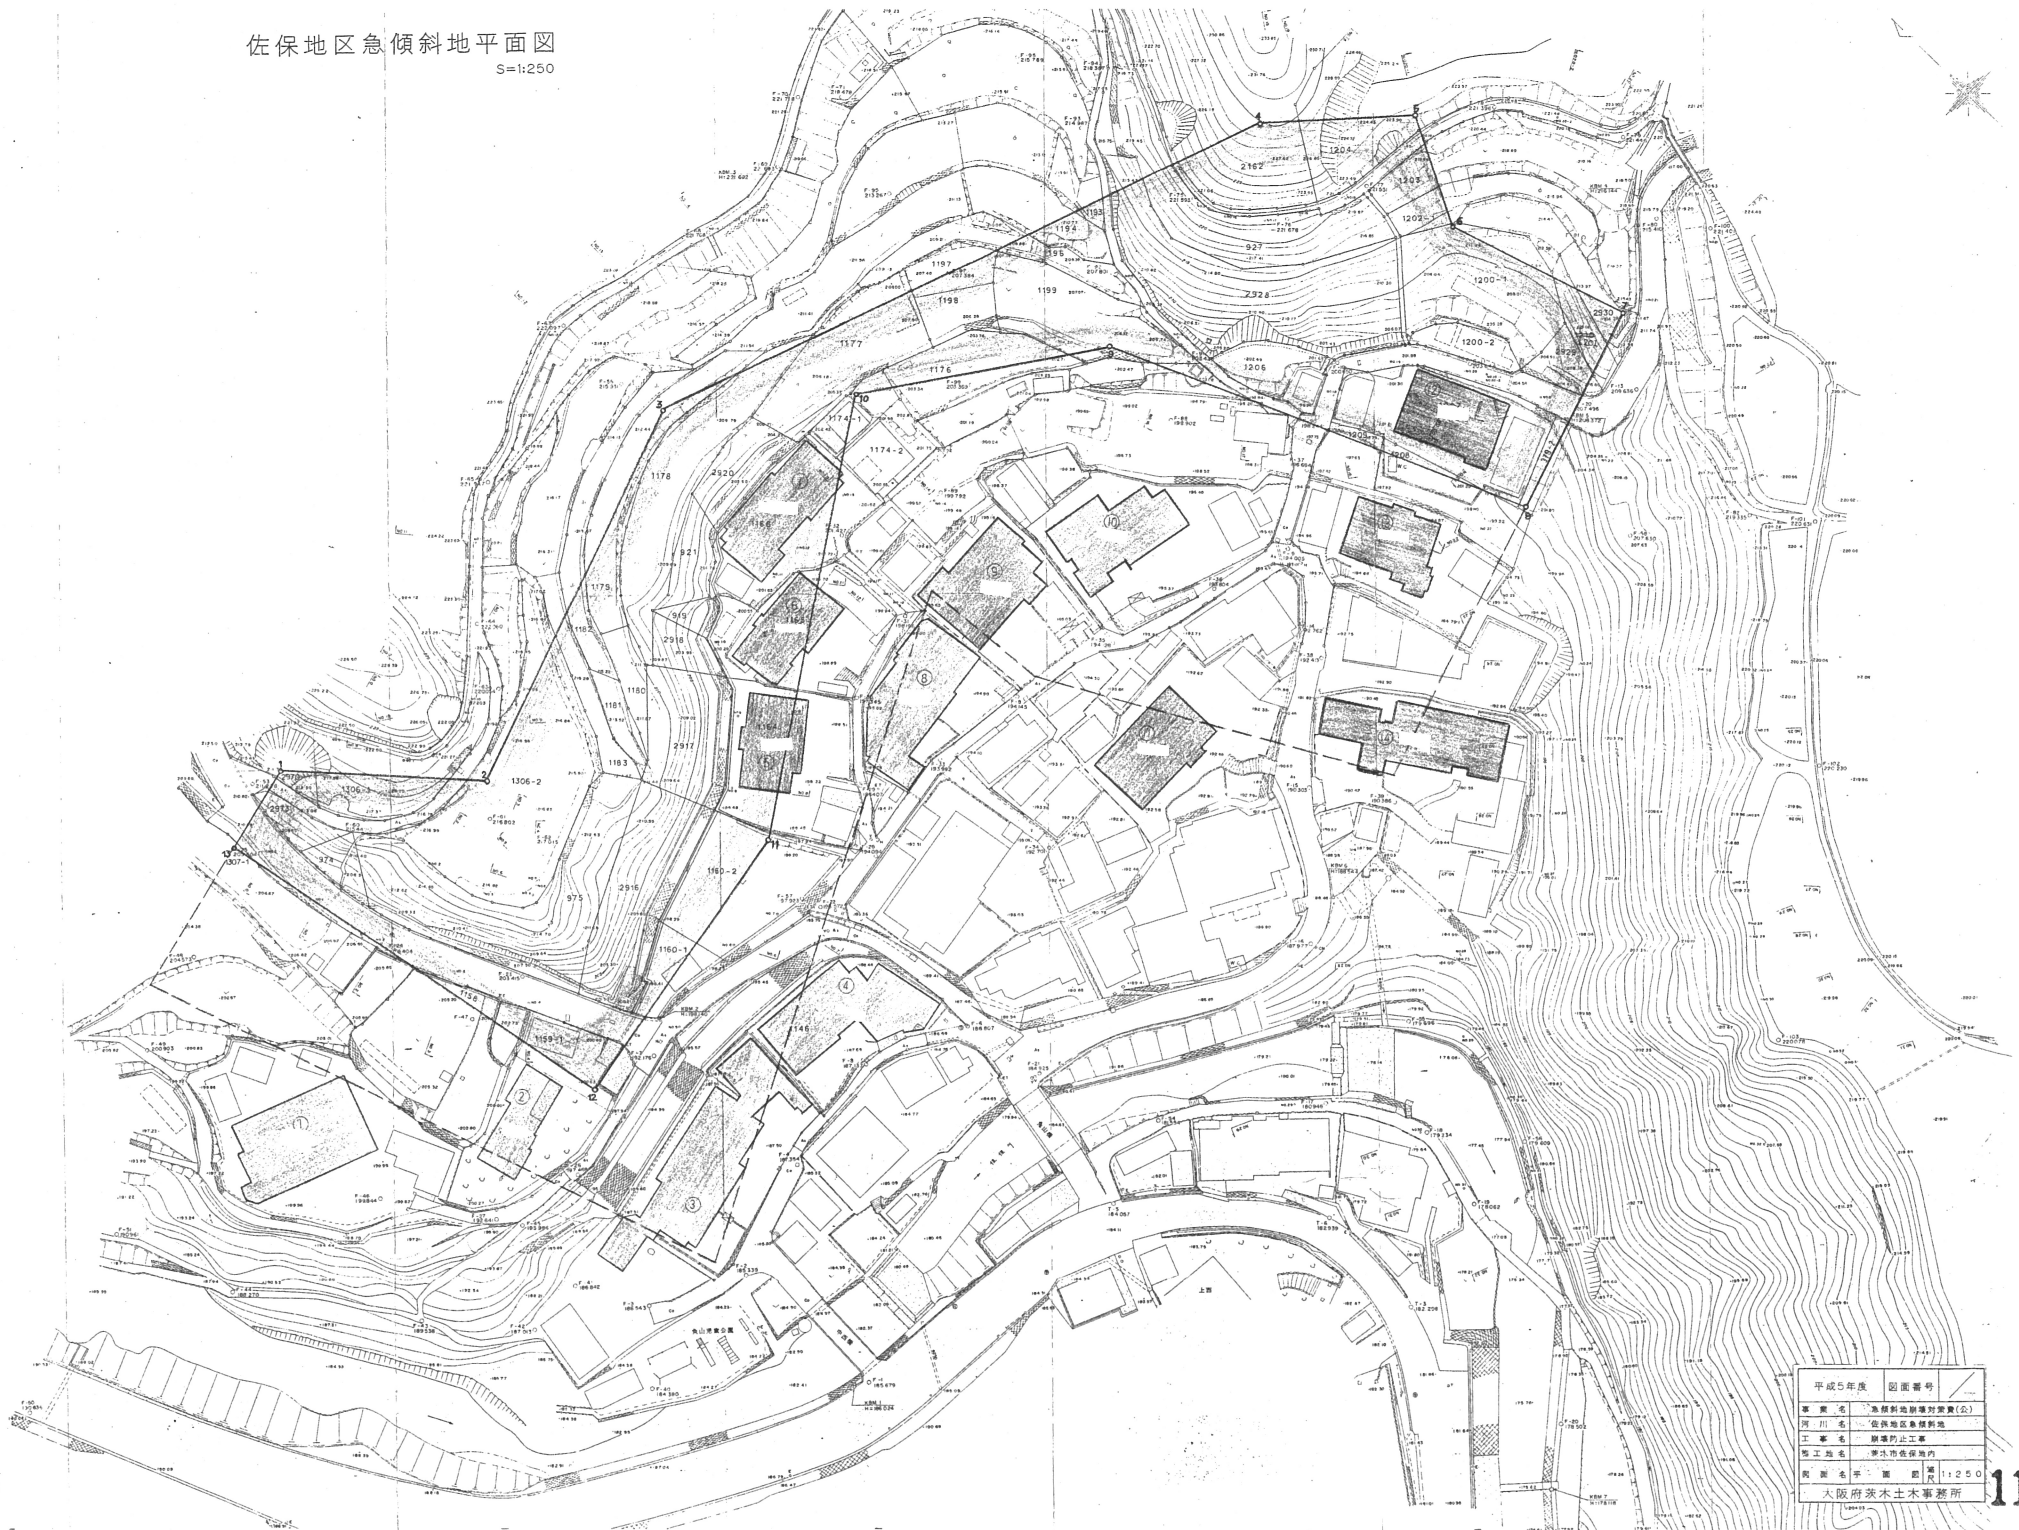

平成5年度	図面番号
事業名	急傾斜地崩壊対策費(公)
河川名	佐保地区急傾斜地
工事名	崩壊防止工事
施工地名	津江町佐保地内
図面番号	第 111 号
大阪府茨木土木事務所	