


平面図（対策工無し） S=1:250
大東市大字龍間

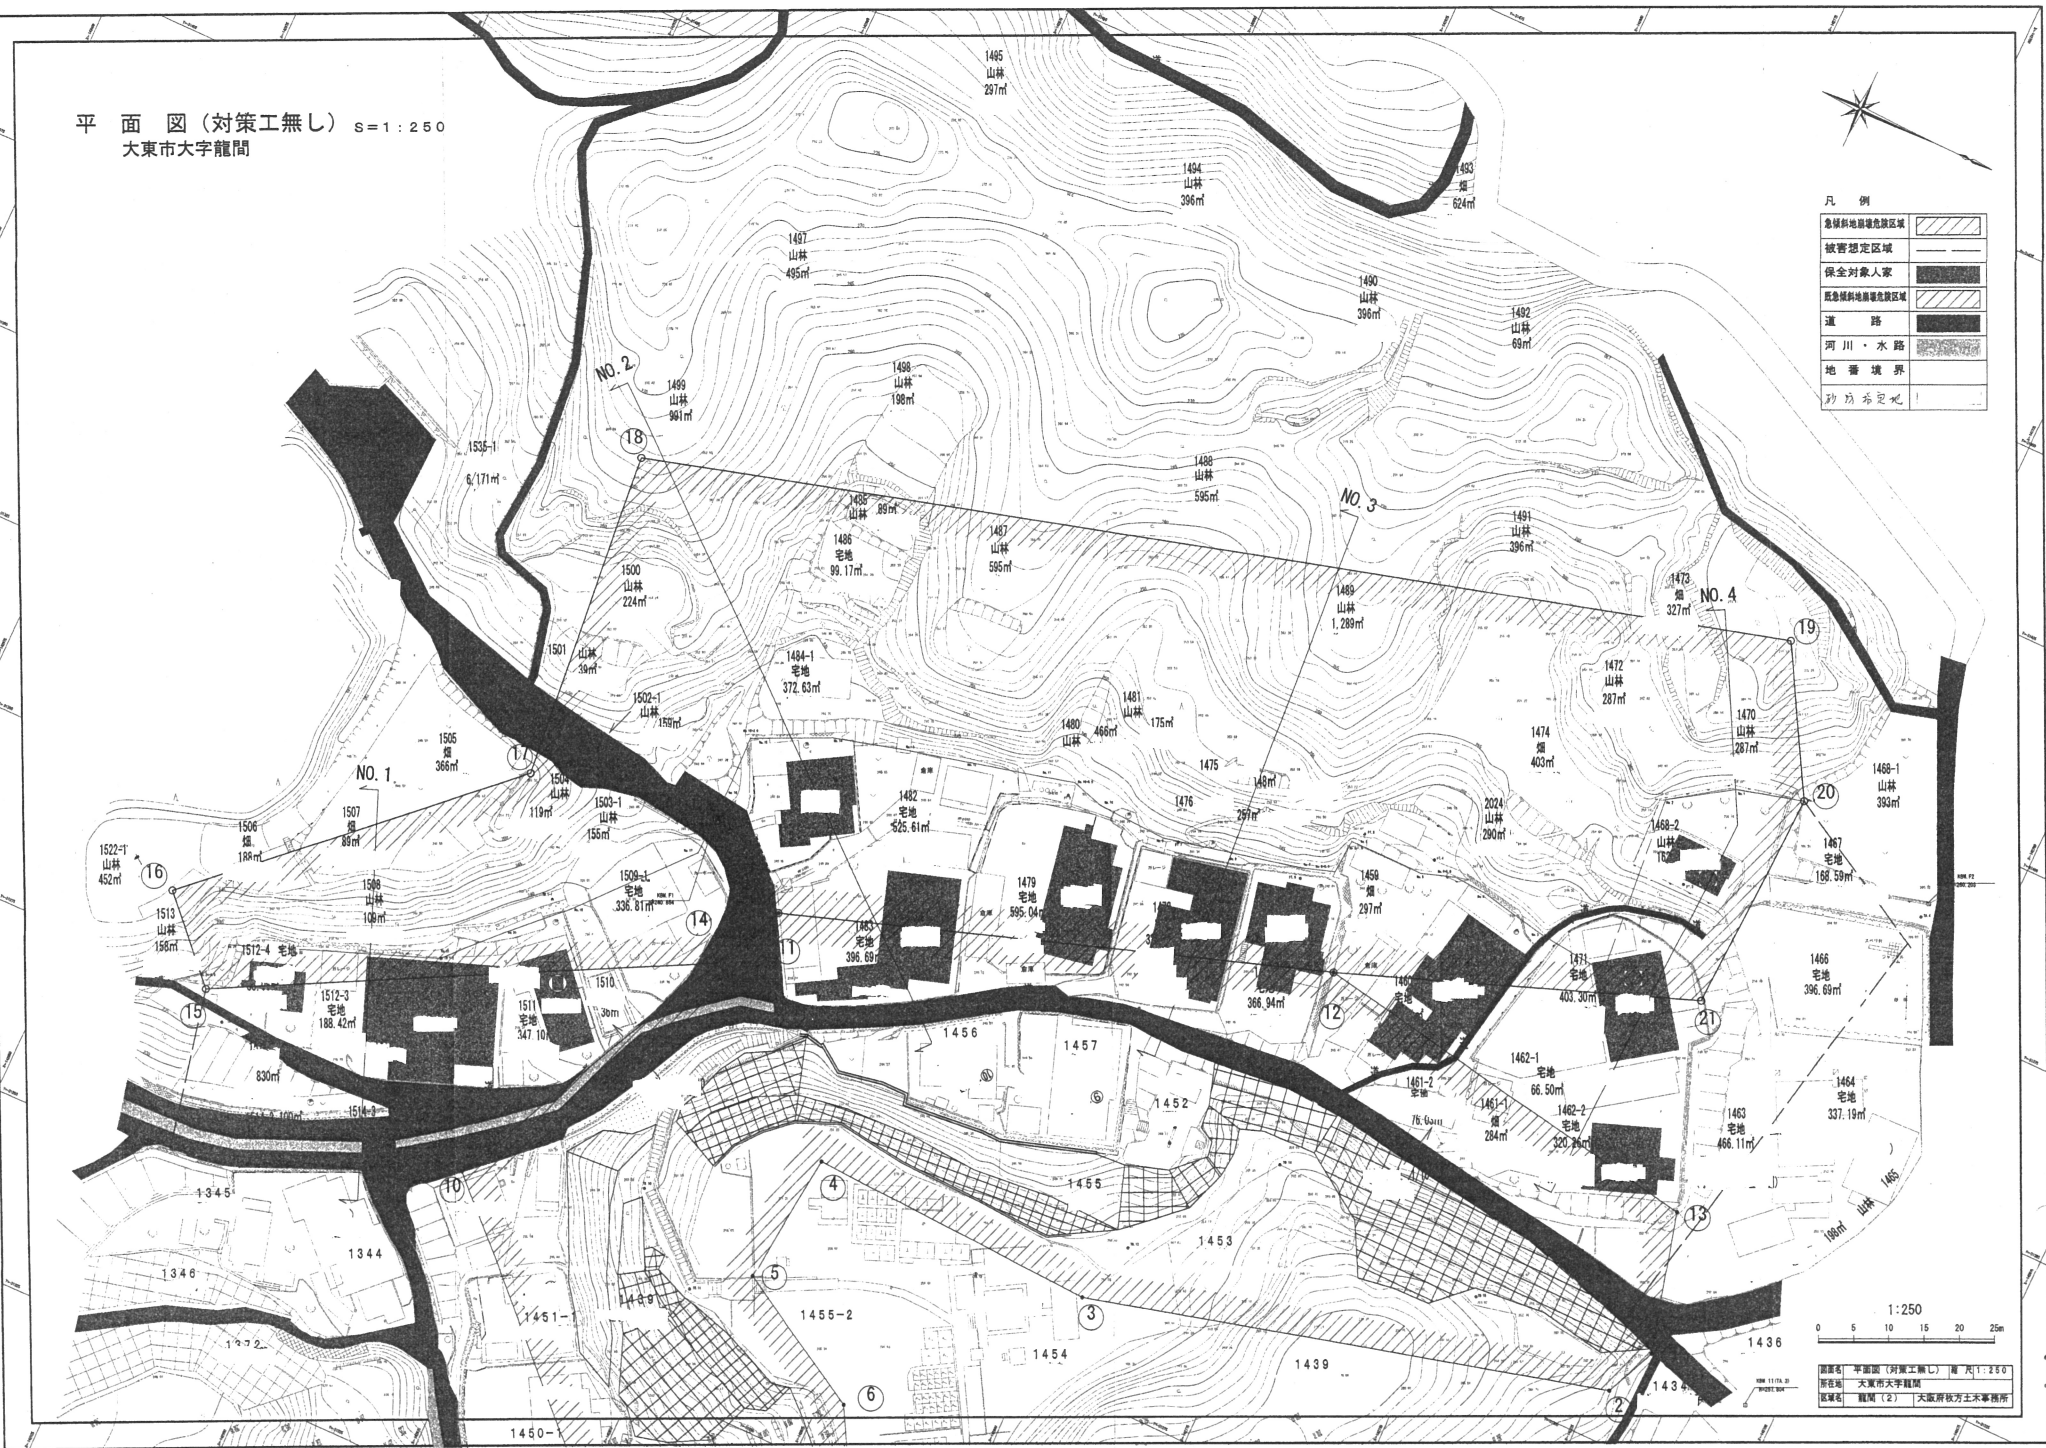

凡例

急傾斜地崩壊危険区域	
被害想定区域	
保全対象人家	
急傾斜地崩壊危険区域	
運路	
河川・水路	
地番境界	
砂防希定地	



1:250
0 5 10 15 20 25m
図面名 平面図（対策工無し） 図 尺 1:250
所在地 大東市大字龍間
図案名 龍間（2） 大東市秋芳土木事務所