


急傾斜地崩壊危険区域 平面図 S=1:250 (対策工あり)

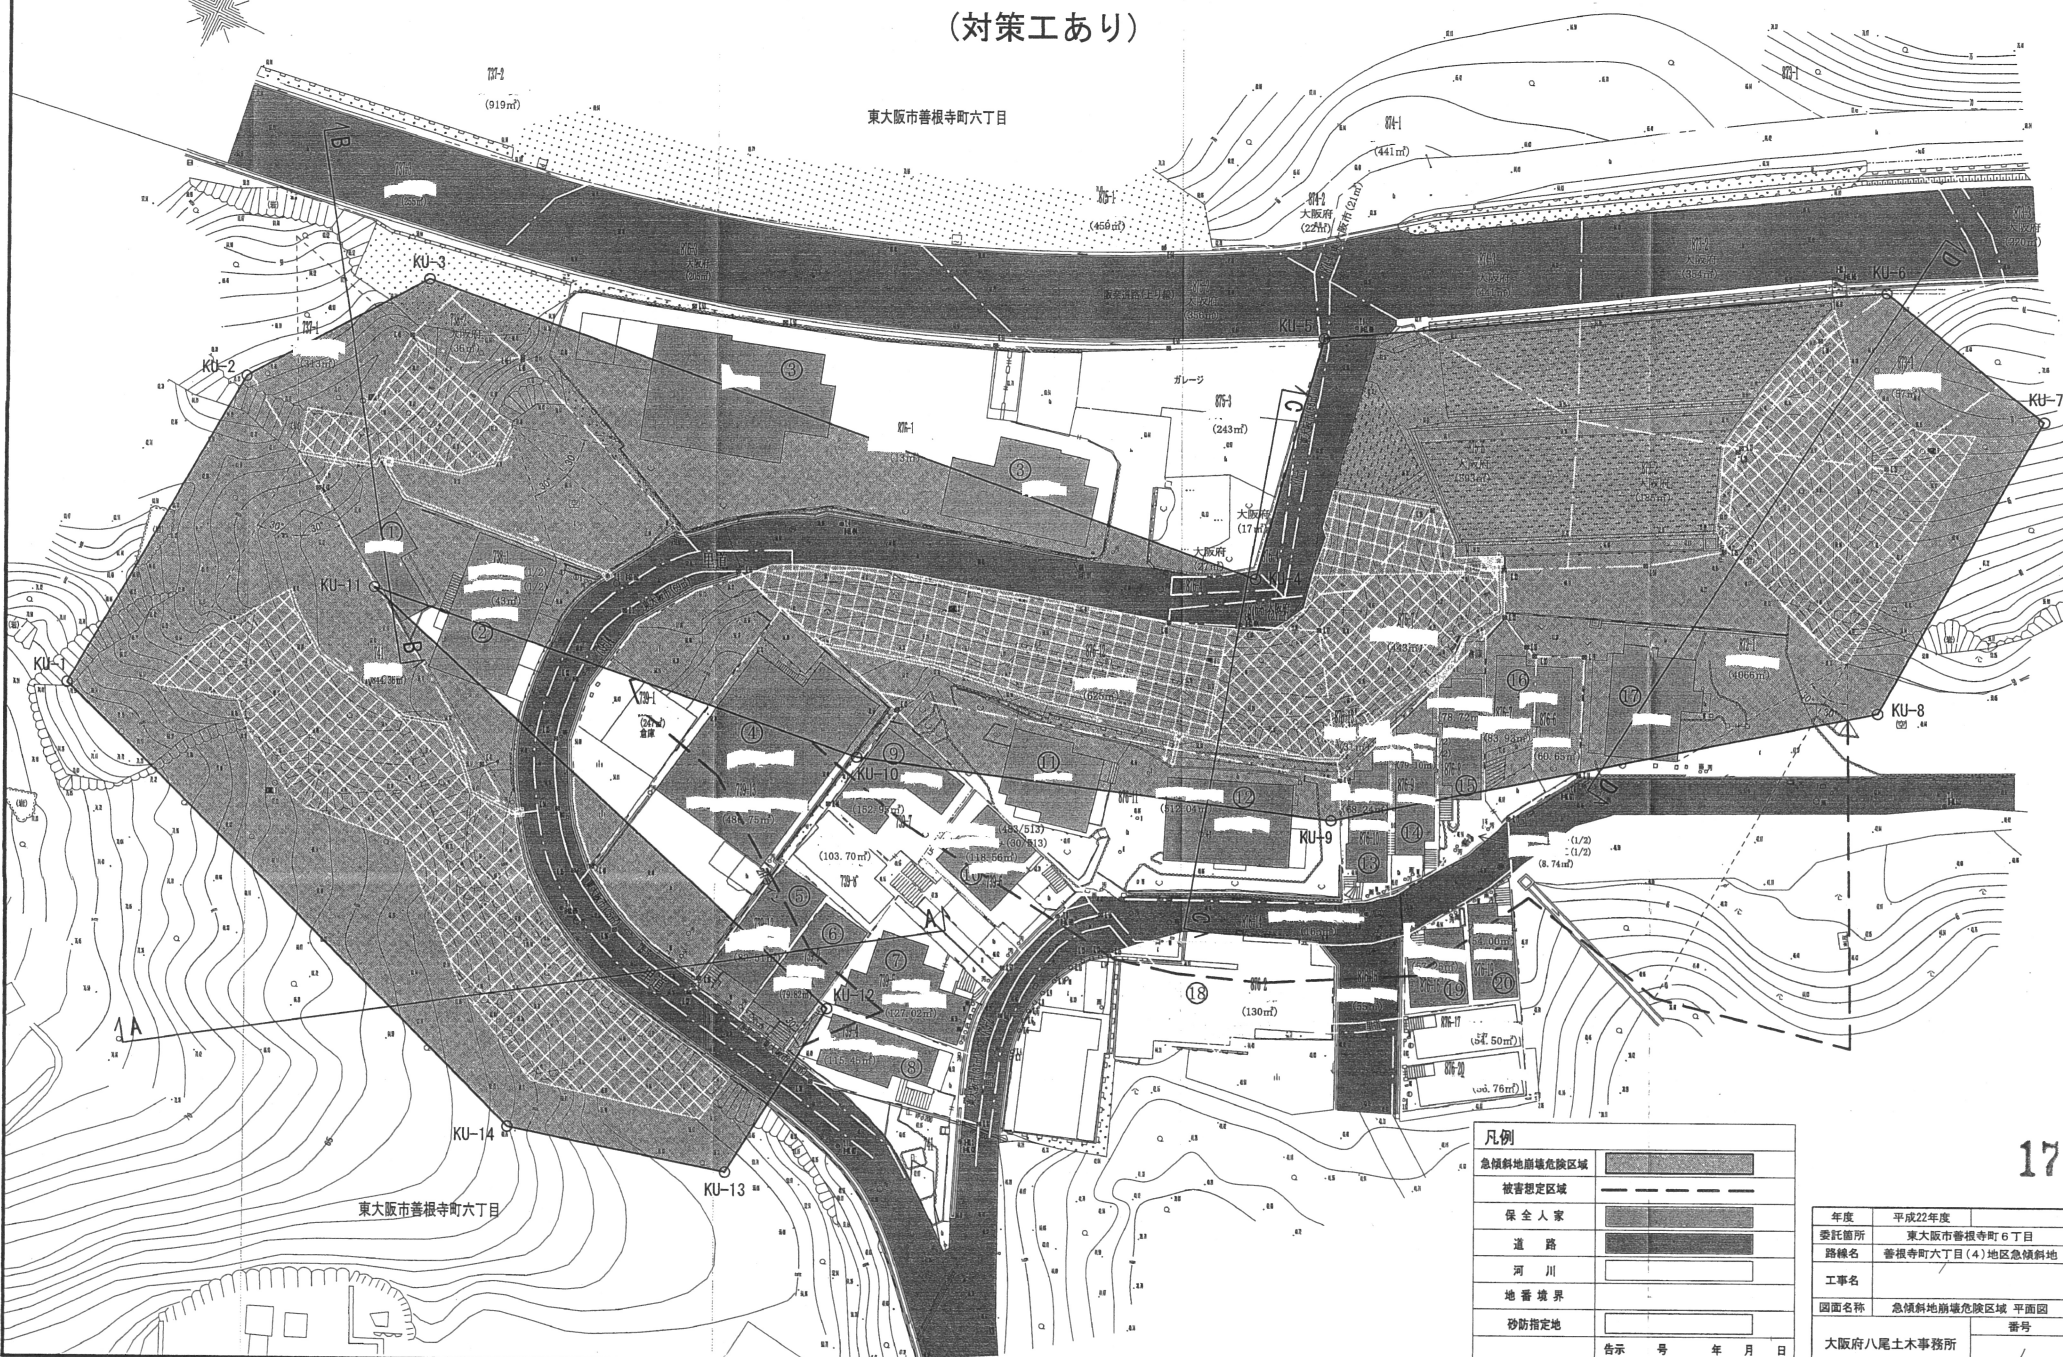

凡例	
急傾斜地崩壊危険区域	
被害想定区域	
保全人家	
道路	
河川	
地番境界	
砂防指定地	
告示 号 年 月 日	

年度	平成22年度
委託箇所	東大阪市善根寺町6丁目
路線名	善根寺町六丁目(4)地区急傾斜地
工事名	
図面名称	急傾斜地崩壊危険区域 平面図
番号	
大阪府八尾土木事務所	