


指定区域面積平面図

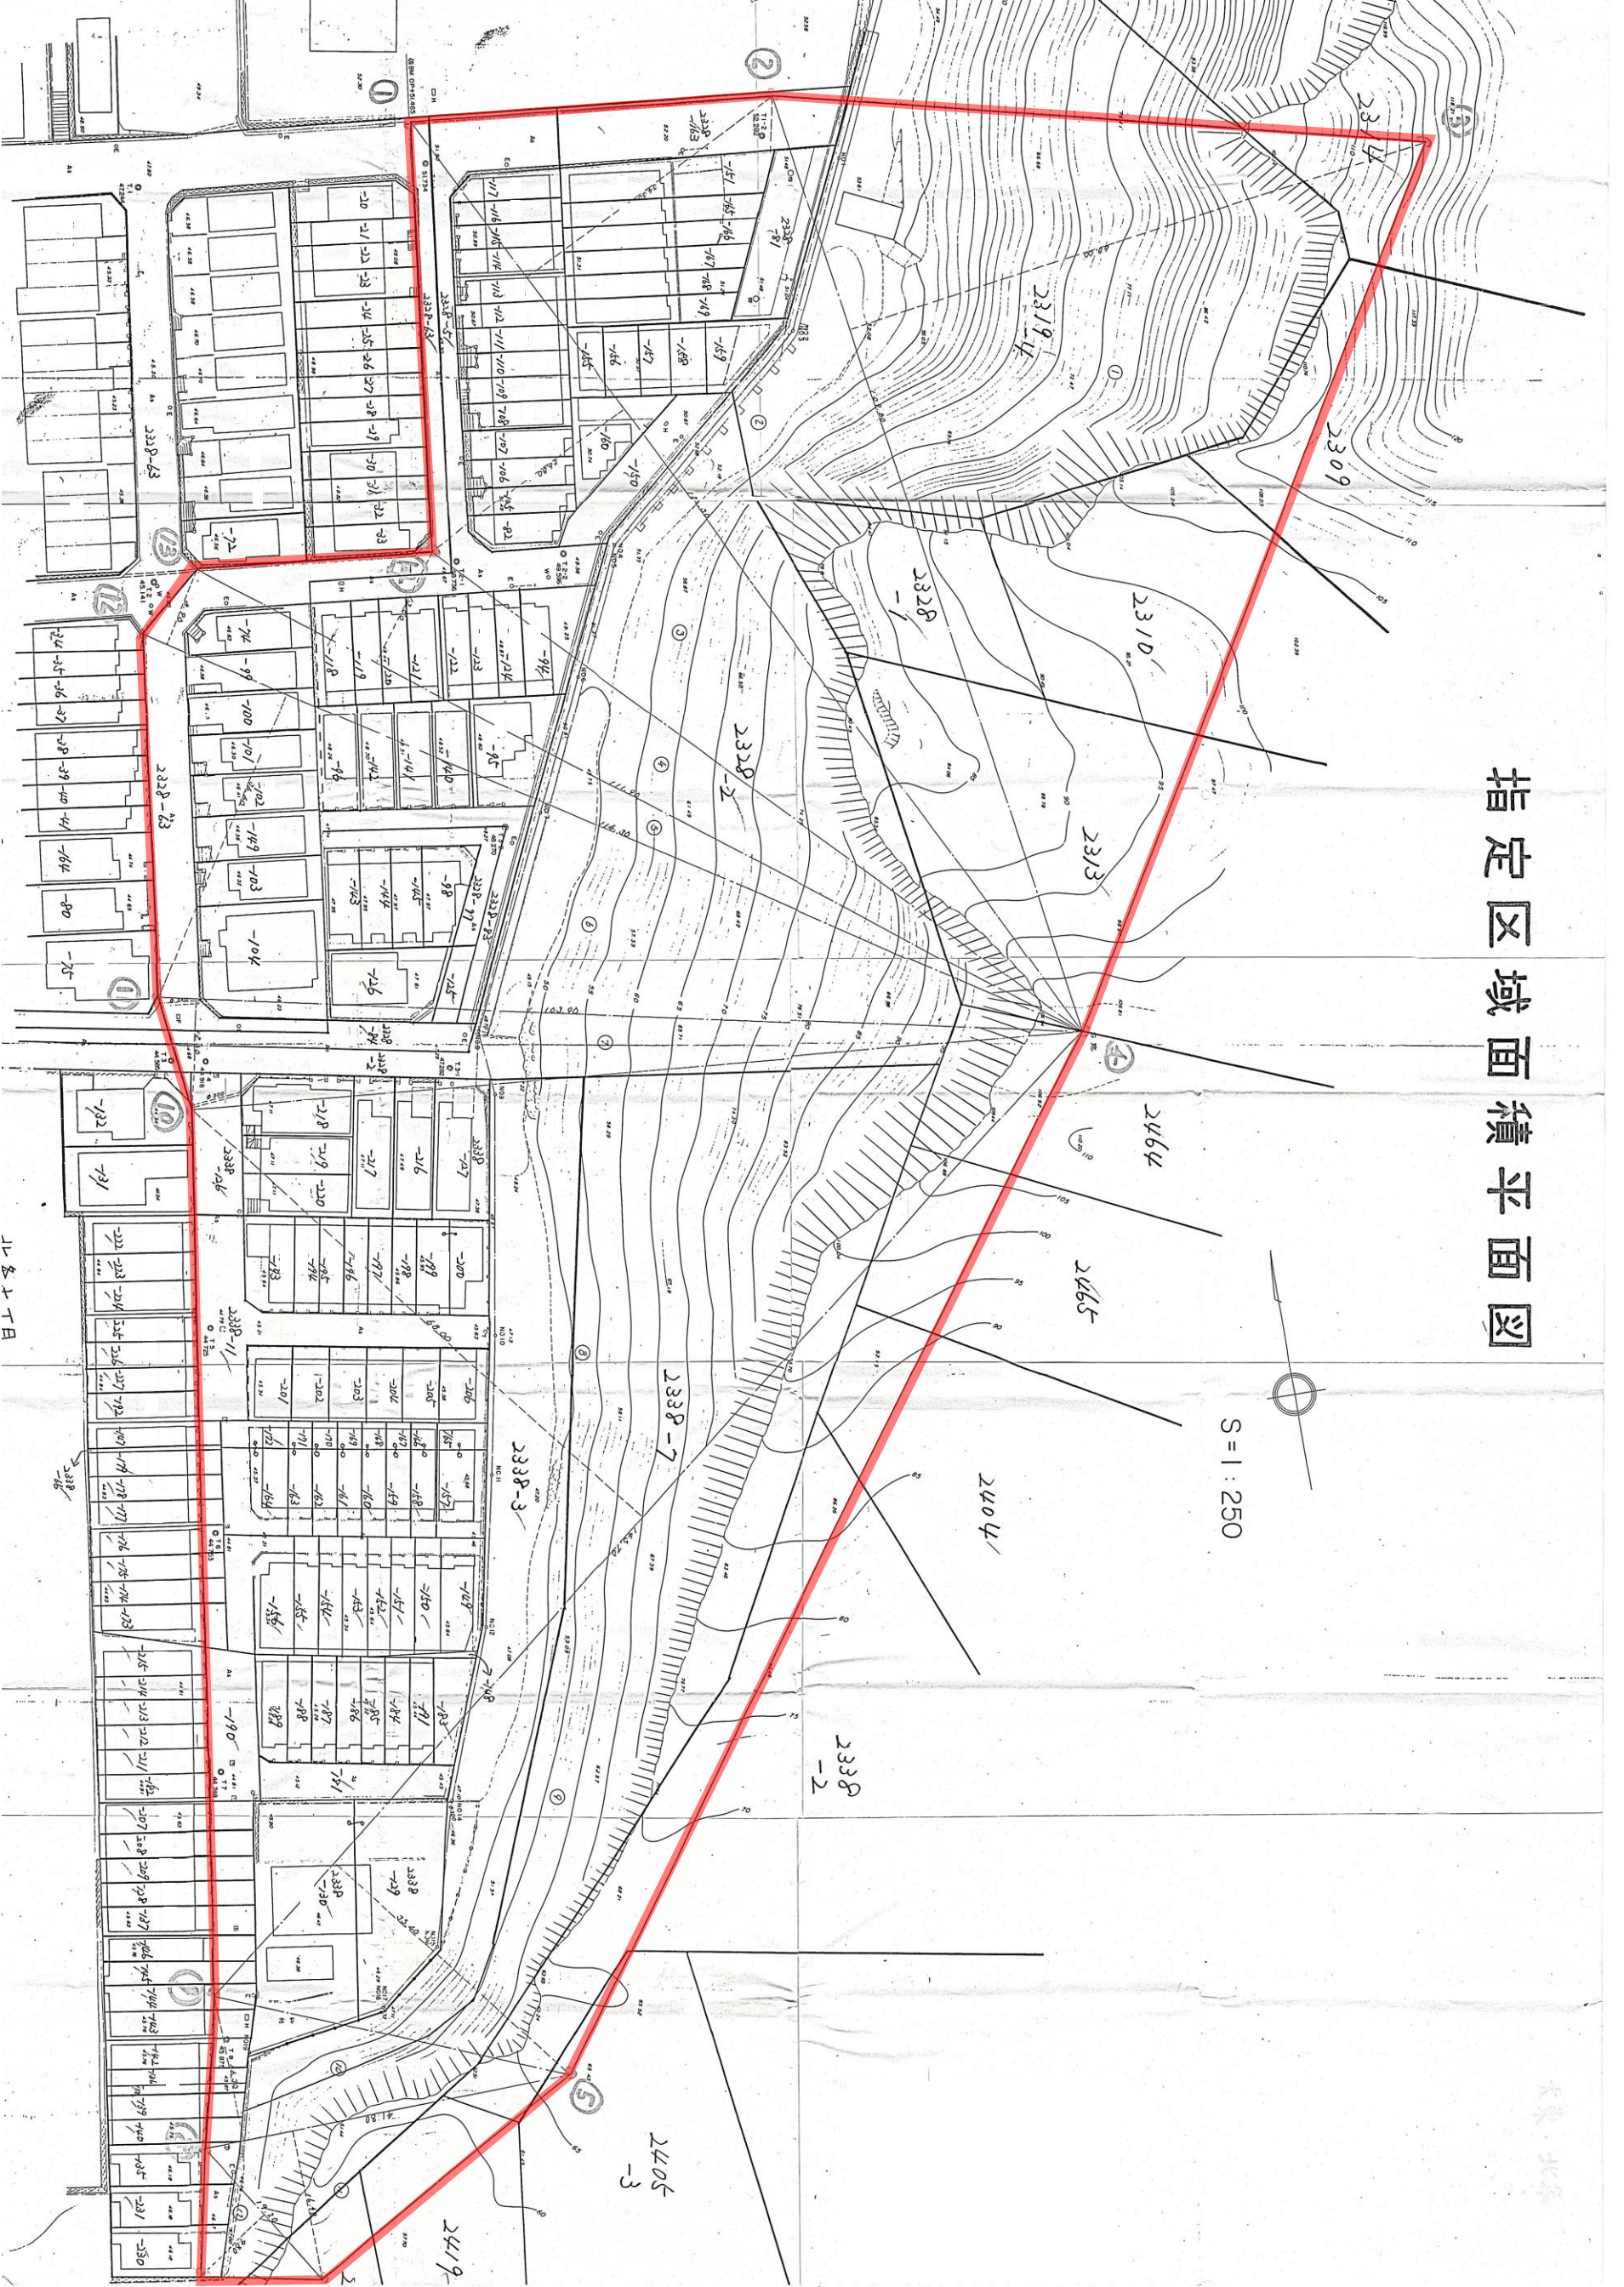

S = 1 : 250

北とナリ目

大塚 北塚