


排水縦断図（污水1号線）

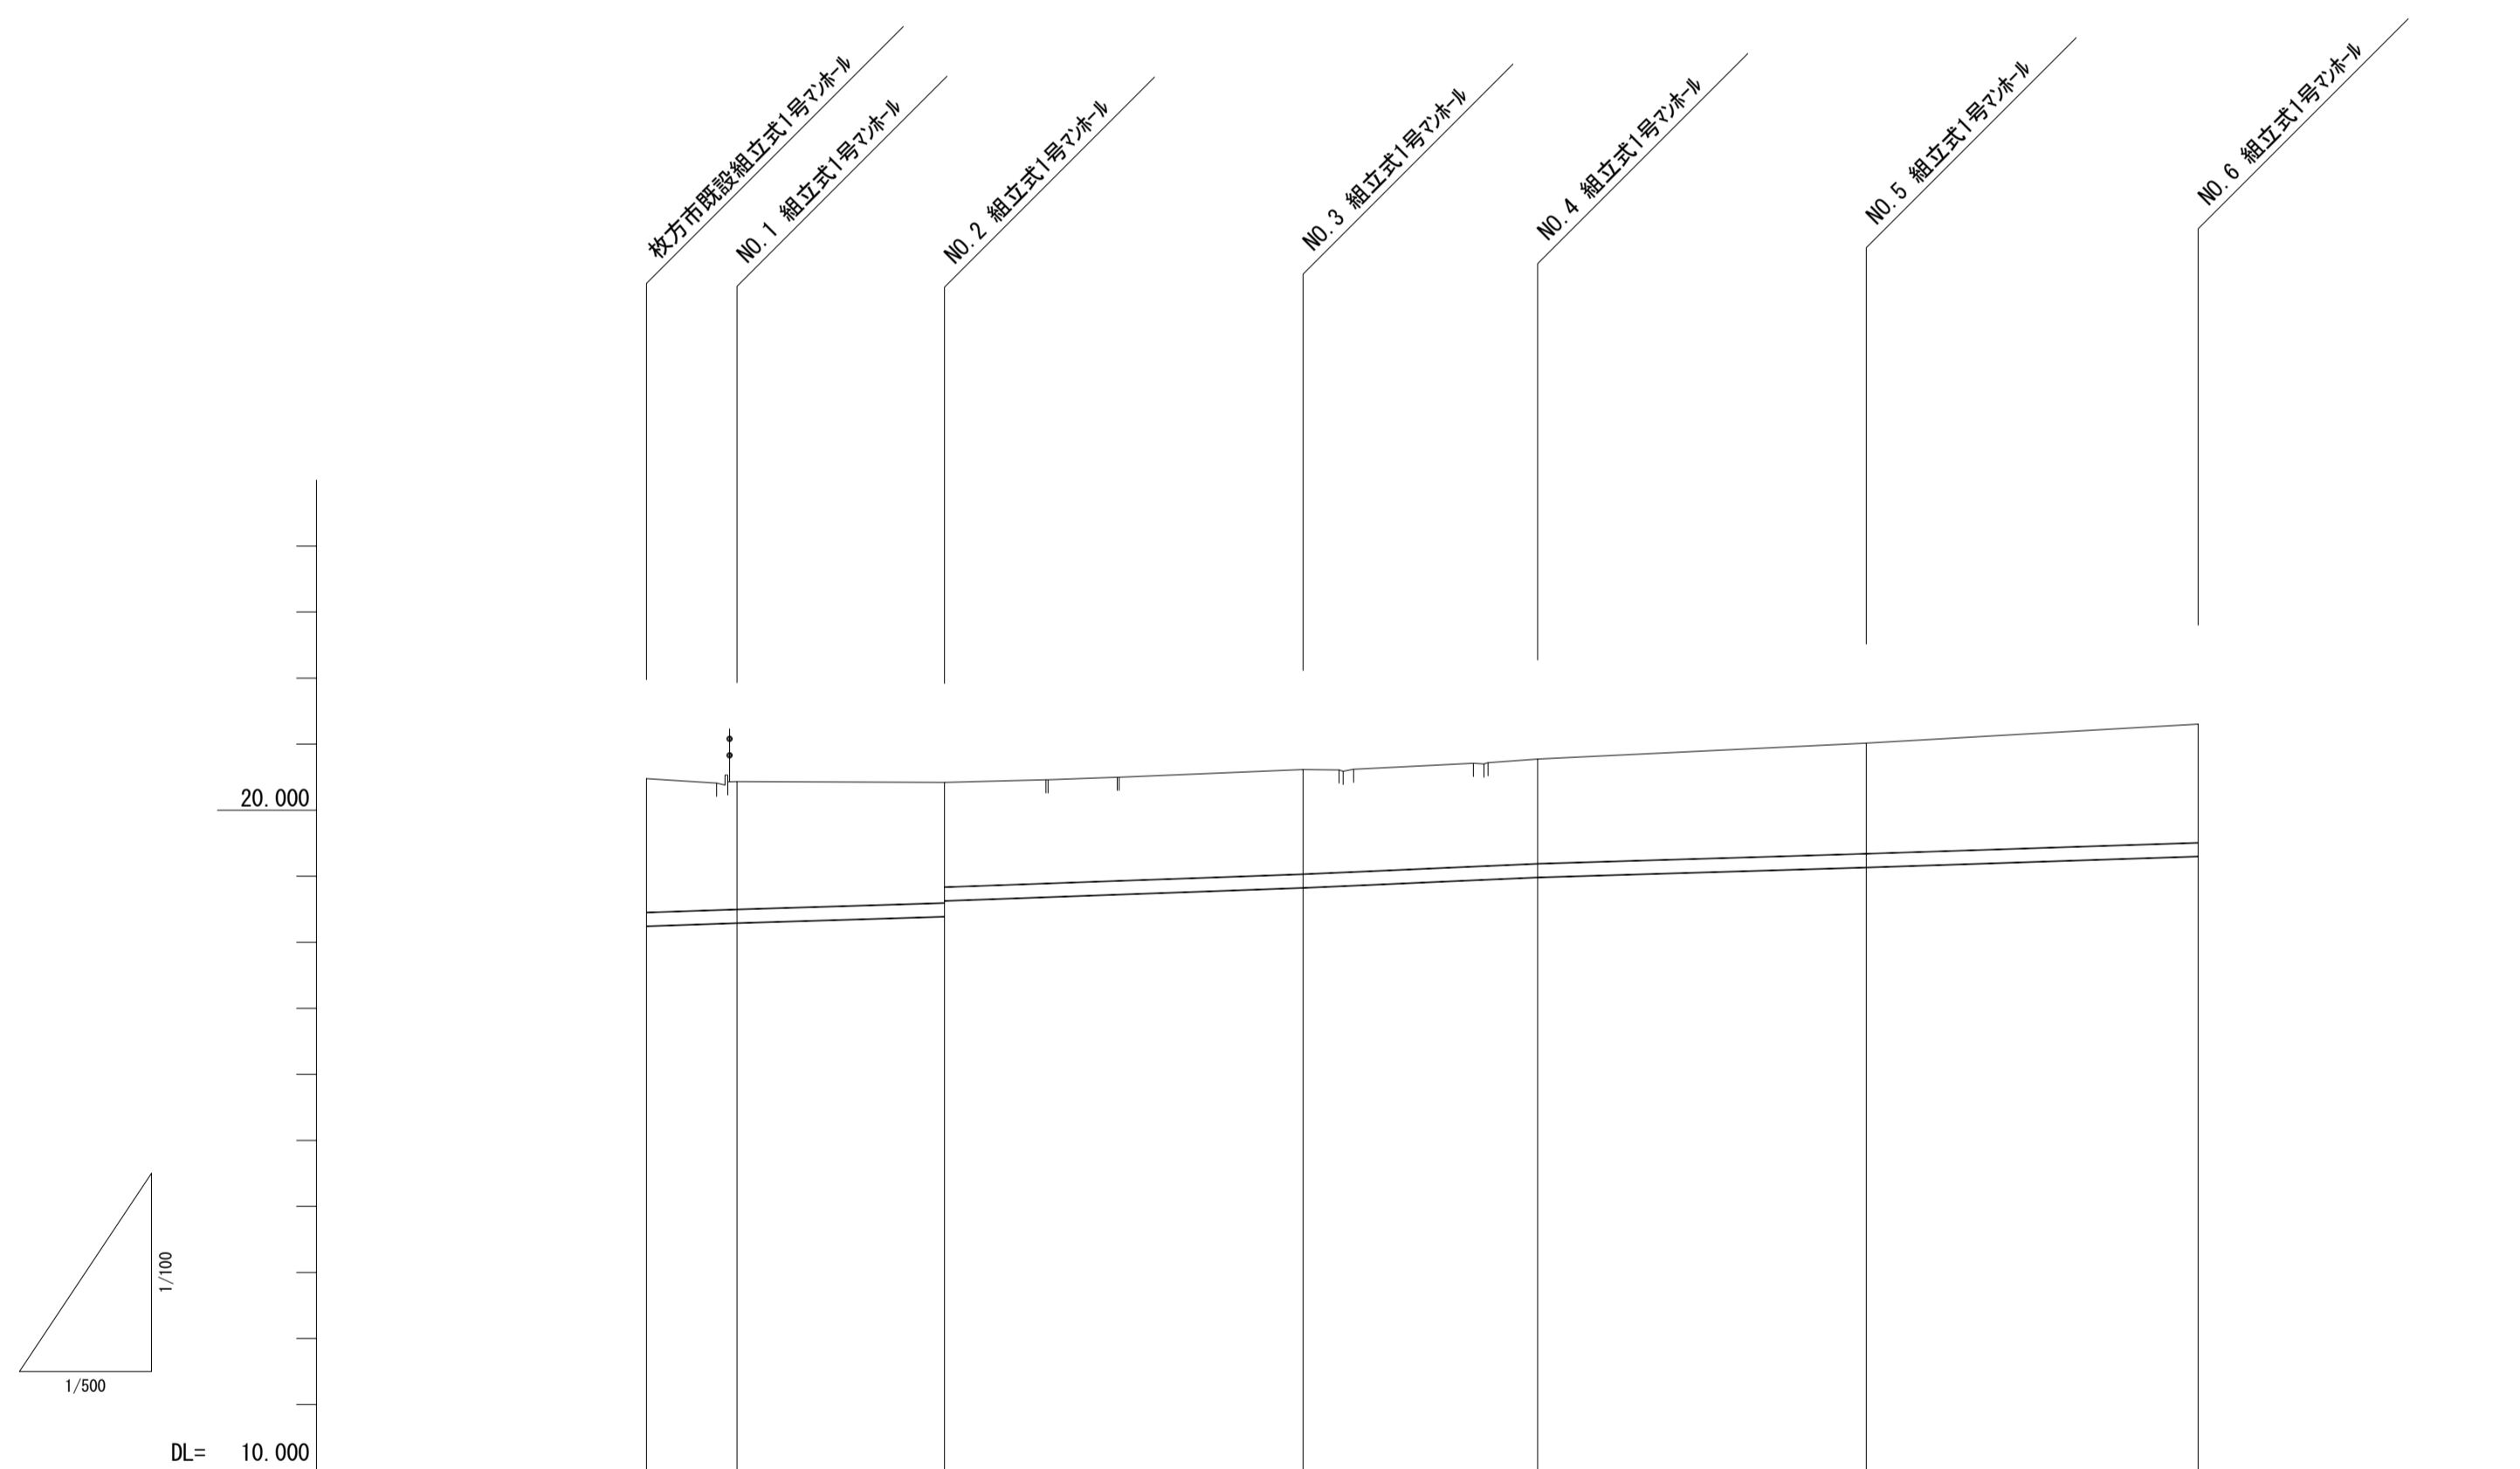

路線番号	1						
管種・管径	VUφ200						
勾配	6.7‰	6.2‰	7.2‰	8.9‰	6.1‰	6.6‰	
人孔間距離	6.85	15.72	27.16	17.77	24.89	25.14	
地盤高	20.477	20.433	20.420	20.616	20.715	21.016	21.303
土被り	2.022	1.932	1.822	1.582	1.582	1.672	1.792
管底高	18.447	18.493	18.390	18.626	18.985	19.196	19.303
追加距離	0.00	6.85	22.57	49.73	67.50	92.39	117.53
単距離	0.00	6.85	15.72	27.16	17.77	24.89	25.14

名称	大阪府営枚方東牧野住宅下水道調査業務
図名	排水縦断図（污水1号線）
縮尺	縦 S=1:100 横 S=1:500
作業機関名	株式会社ティー・エス・シー
作成者	倉増 武
登録番号	測量士登録第H2-2201号
作成年月	平成27年 3月 2日
大阪府住宅供給公社 住宅整備部 建築保全課	

(北側)