


排水縦断図 (雨水4号線)

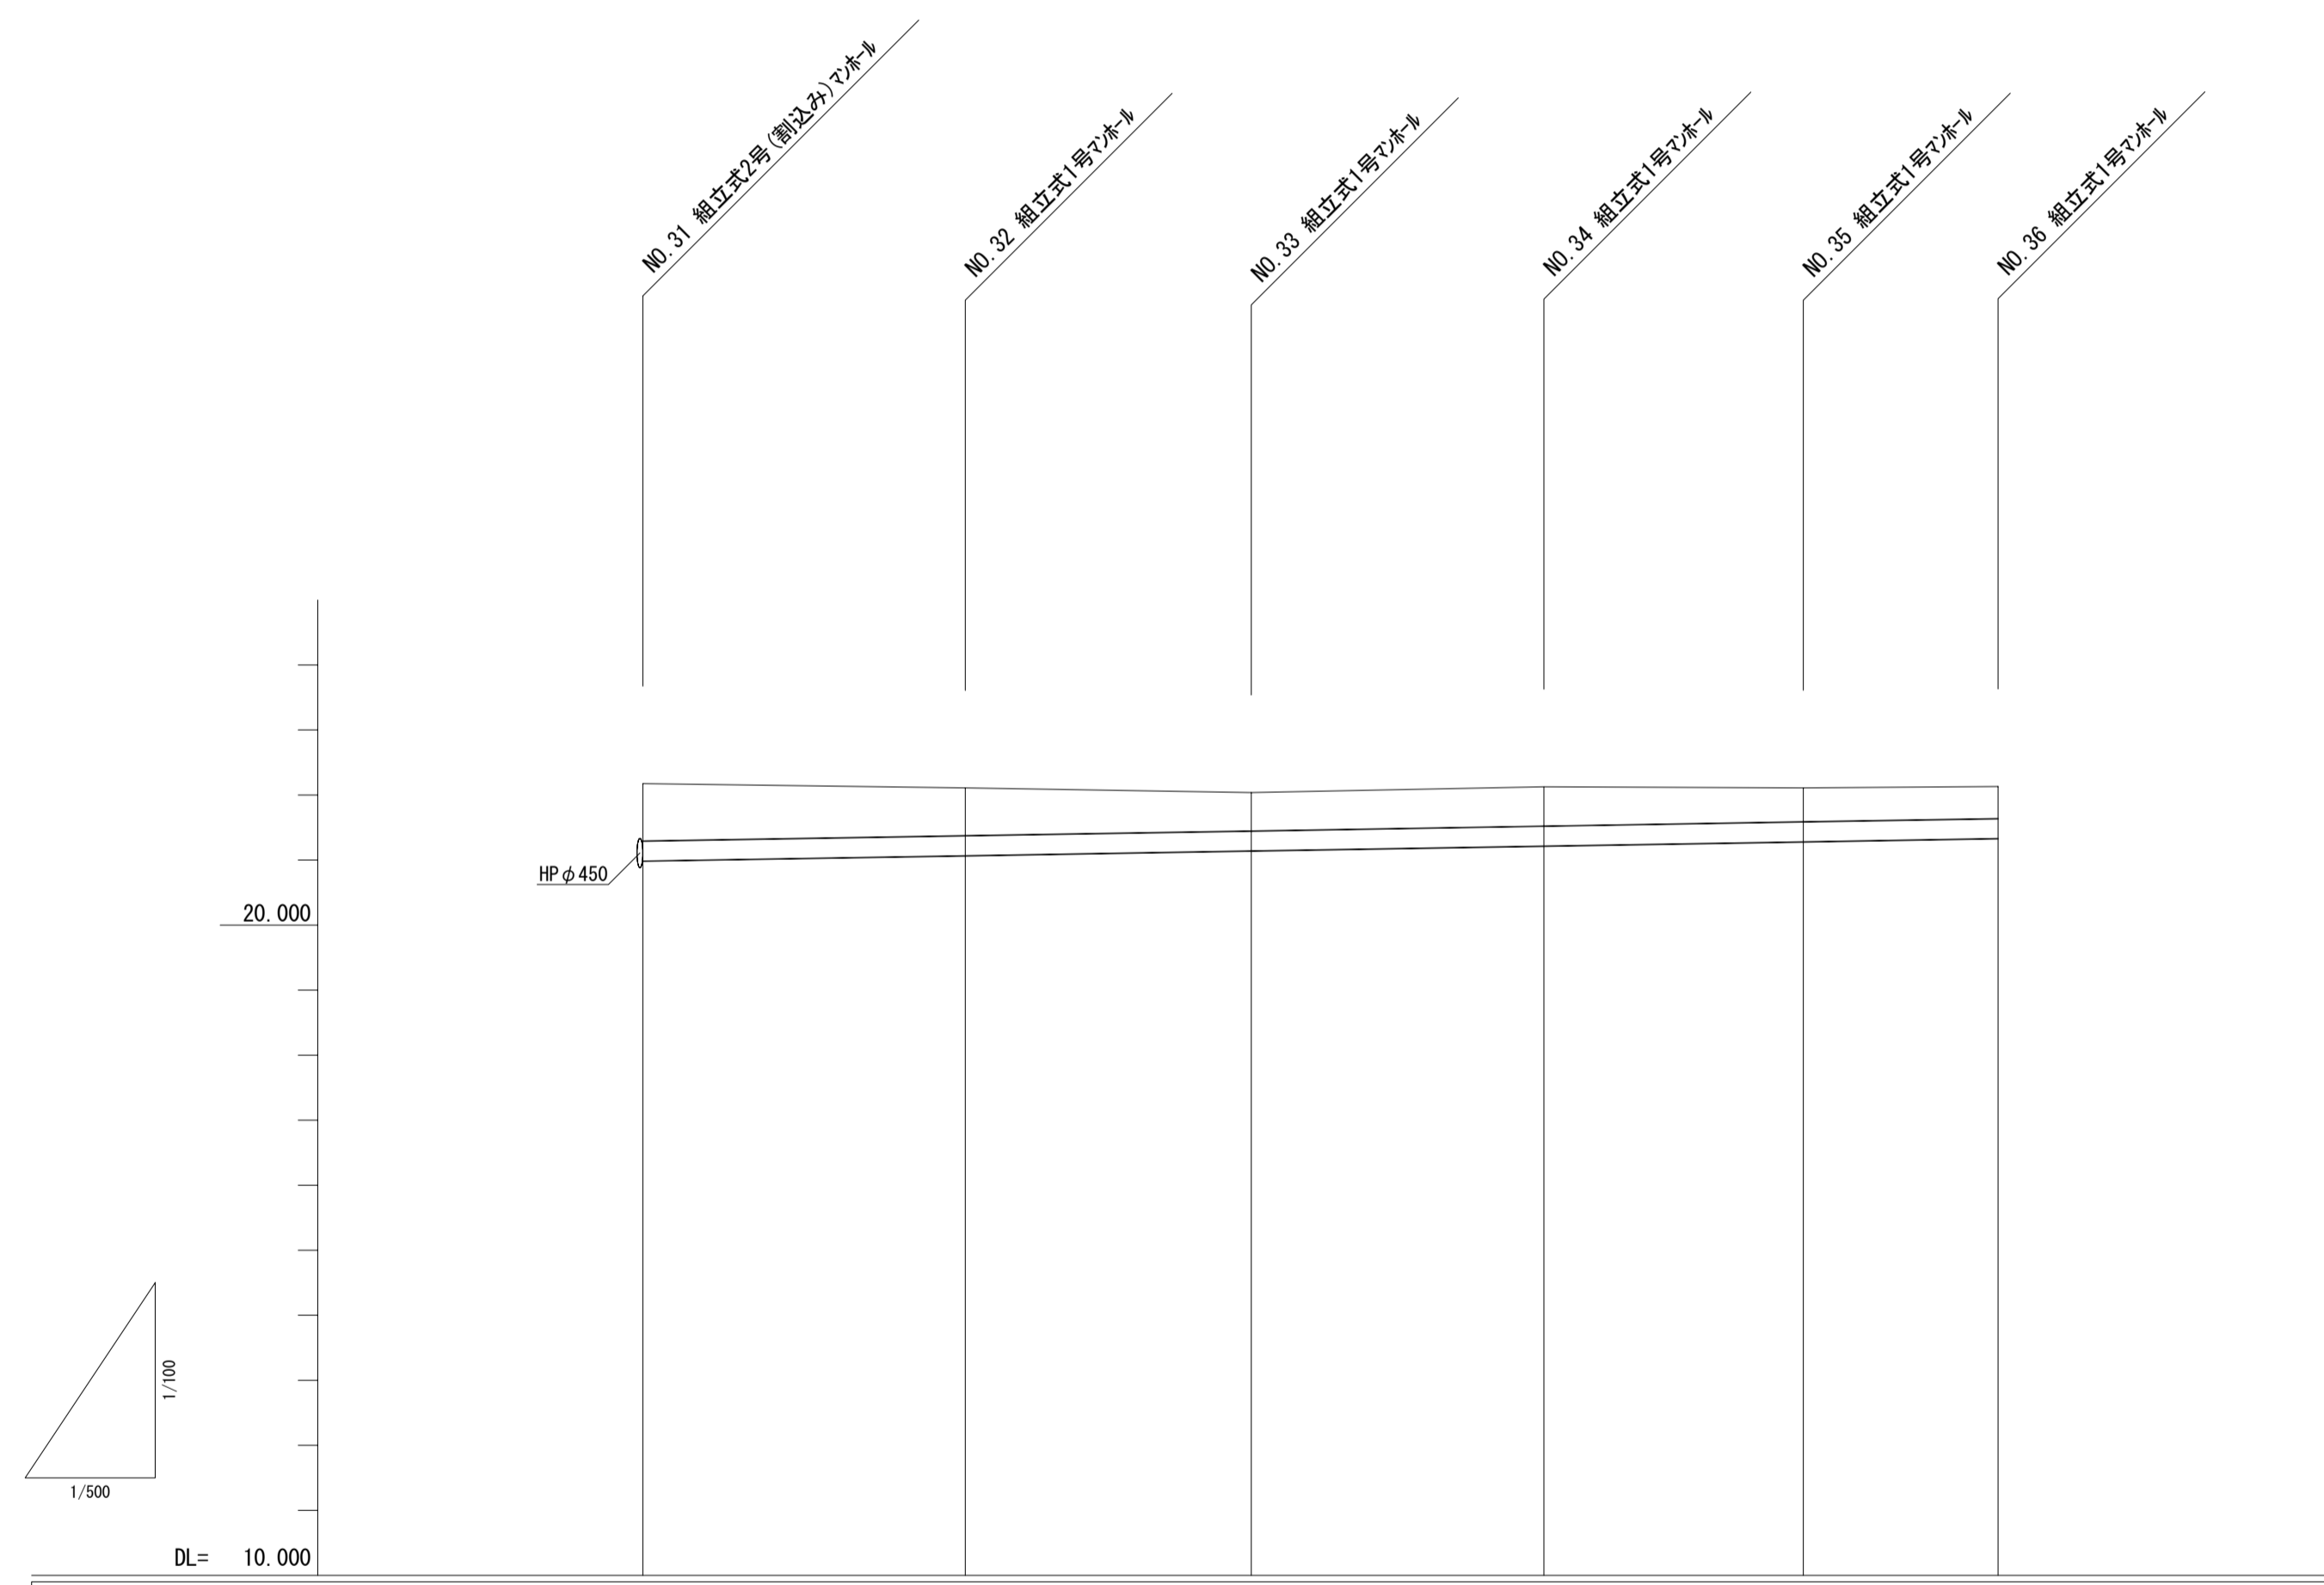

路線番号	4					
管種・管径	FRPMφ300					
勾配	3.3‰					
人孔間距離	24.79	22.00	22.50	19.95	14.97	
地盤高	22.175	22.109	22.038	22.127	22.110	22.132
土被り	0.804 0.880	0.732	0.598	0.603	0.520	0.462
管底高	20.883 20.887	21.069	21.142	21.216	21.282	21.322
追加距離	0.00	24.79	46.79	69.29	89.24	104.21
単距離	0.00	24.79	22.00	22.50	19.95	14.97

名称	大阪府営枚方東牧野住宅下水道調査業務
図名	排水縦断図 (雨水4号線)
縮尺	縦 S=1:100 横 S=1:500
作業機関名	株式会社ティー・エス・シー
作成者	倉増 武
登録番号	測量士登録第H2-2201号
作成年月	平成27年 3月 2日
大阪府住宅供給公社 住宅整備部 建築保全課	

(北側)