
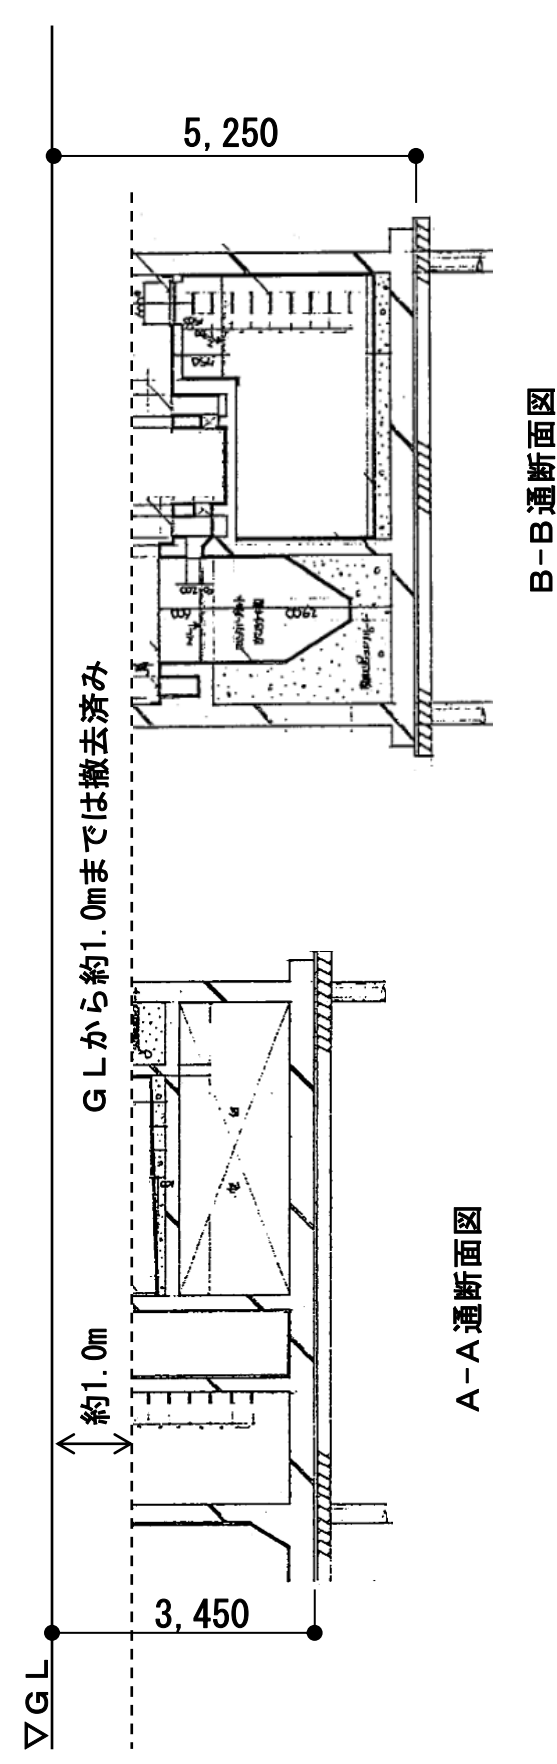


(8) 元汚水処理槽構造物断面図(参考図)

⇒ 管理棟

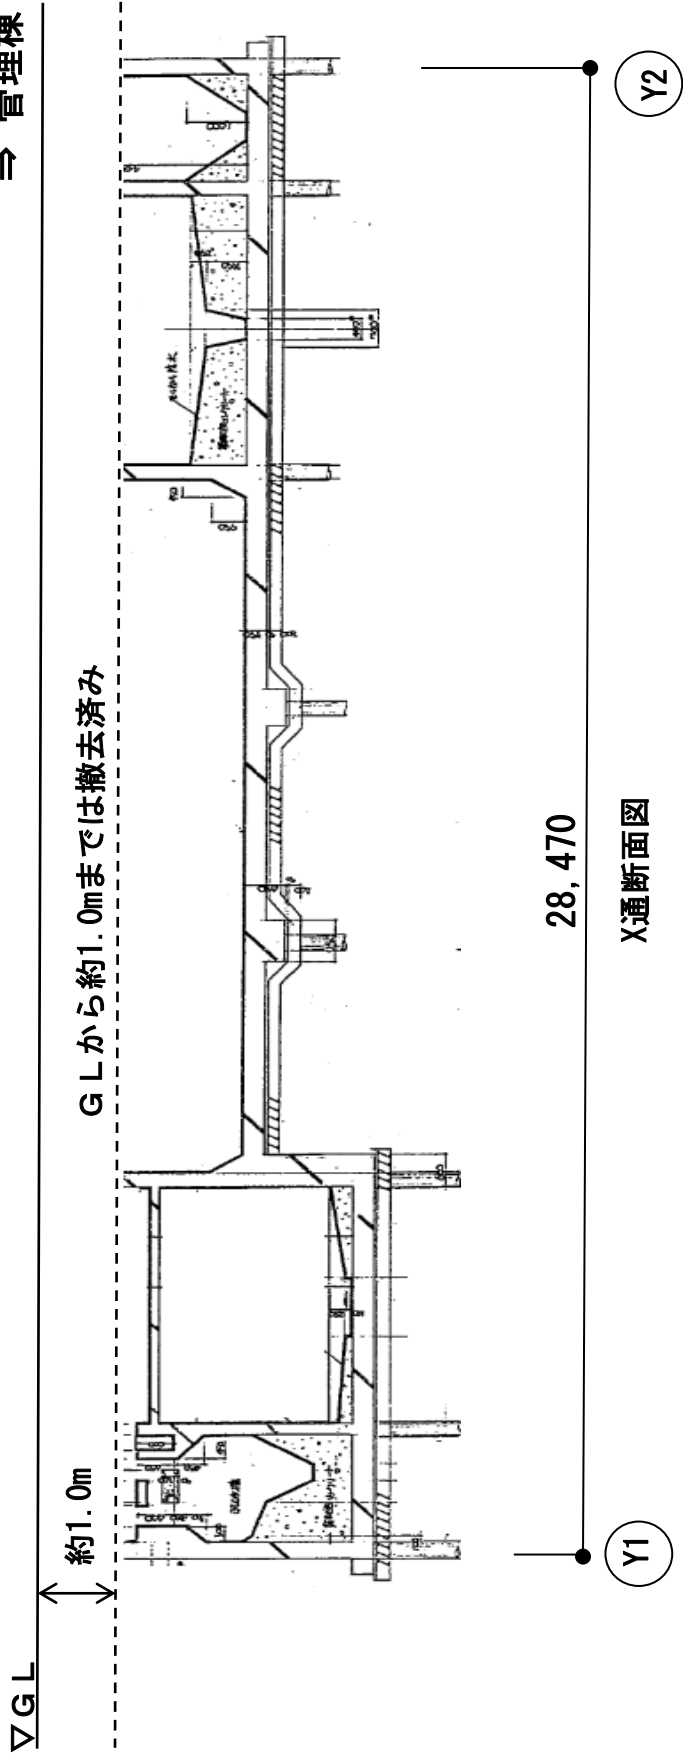

※現状と異なる場合があります。