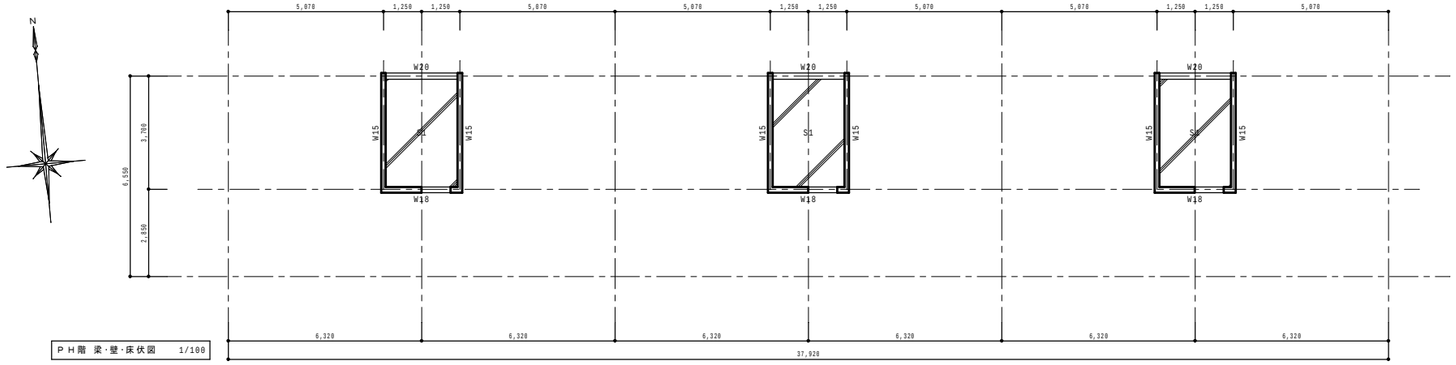

PH階 梁・壁・床伏図 1/100

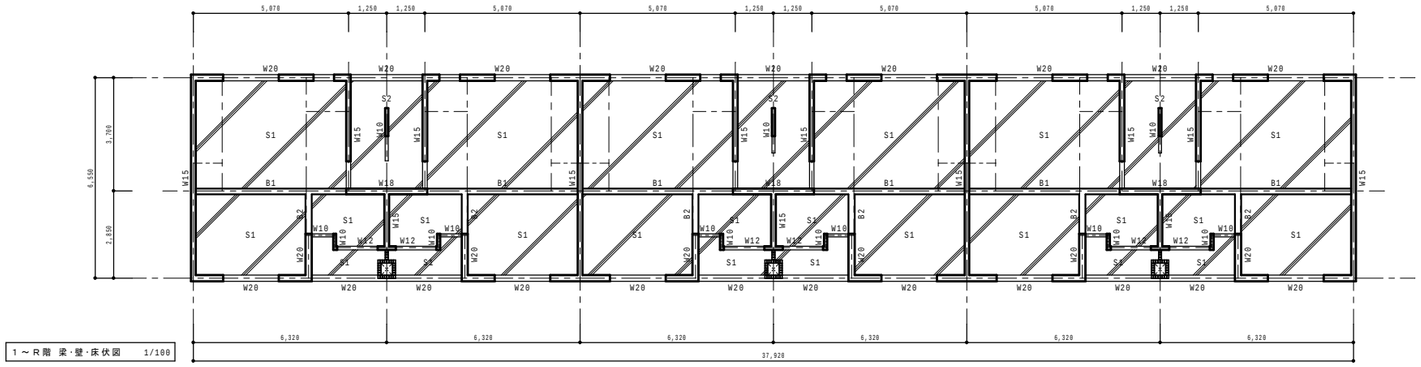

1～R階 梁・壁・床伏図 1/100

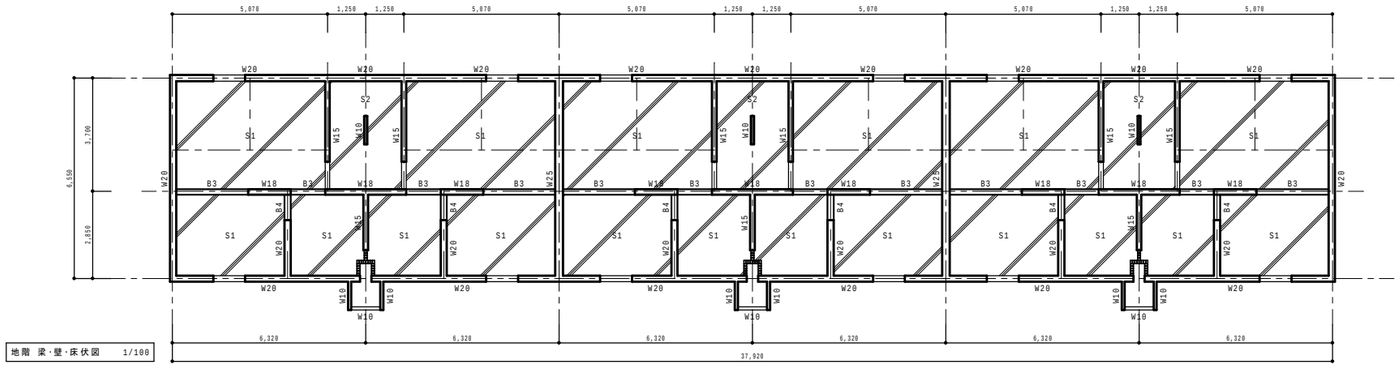

地階 梁・壁・床伏図 1/100

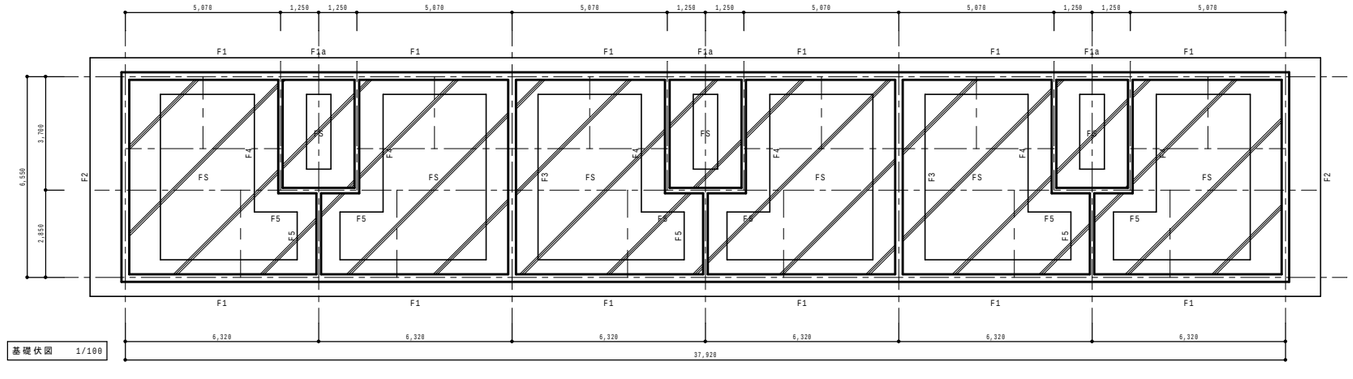

基礎伏図 1/100

部 材 リ ス ト 1/50

全て鉄筋コンクリート造

F1

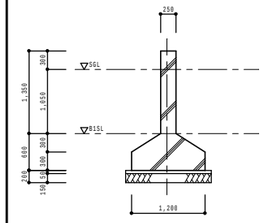

F1a

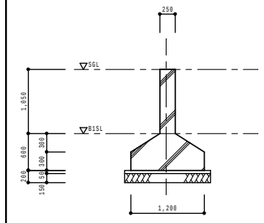

F2

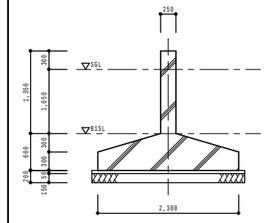

F3

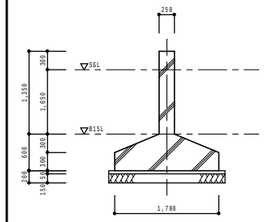

F4

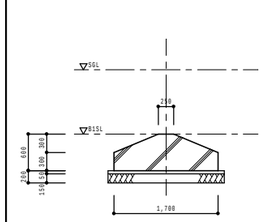

F5

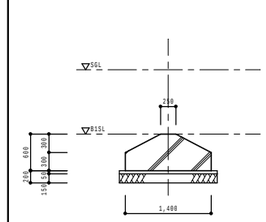

W10

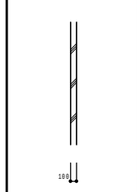

W12

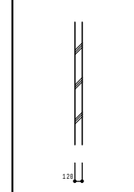

W15

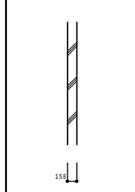

W18

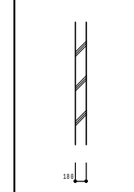

W20

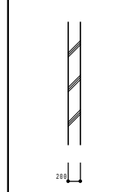

W25

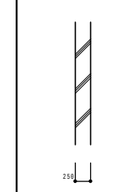

B1

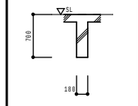

B2

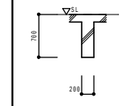

B3

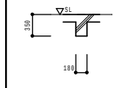

B4

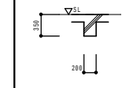

FS

S1

S2

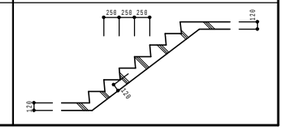

工事名称	大阪府営上町住宅(建て替え)第２次中層耐火住宅撤去工事(第１工区)・(第２工区)
型式名	
図面名称	住棟構造図（参考図）

設計 平成28年3月15日						図面番号	21
シーズ建築事務所			大阪府住宅まちづくり部公共建築室				29
代表者	設計	作図	縮尺		A1	1/50・1/100	
星山	小畑	小畑	A2	1/71・1/142	A3	1/100・1/200	