


位置図

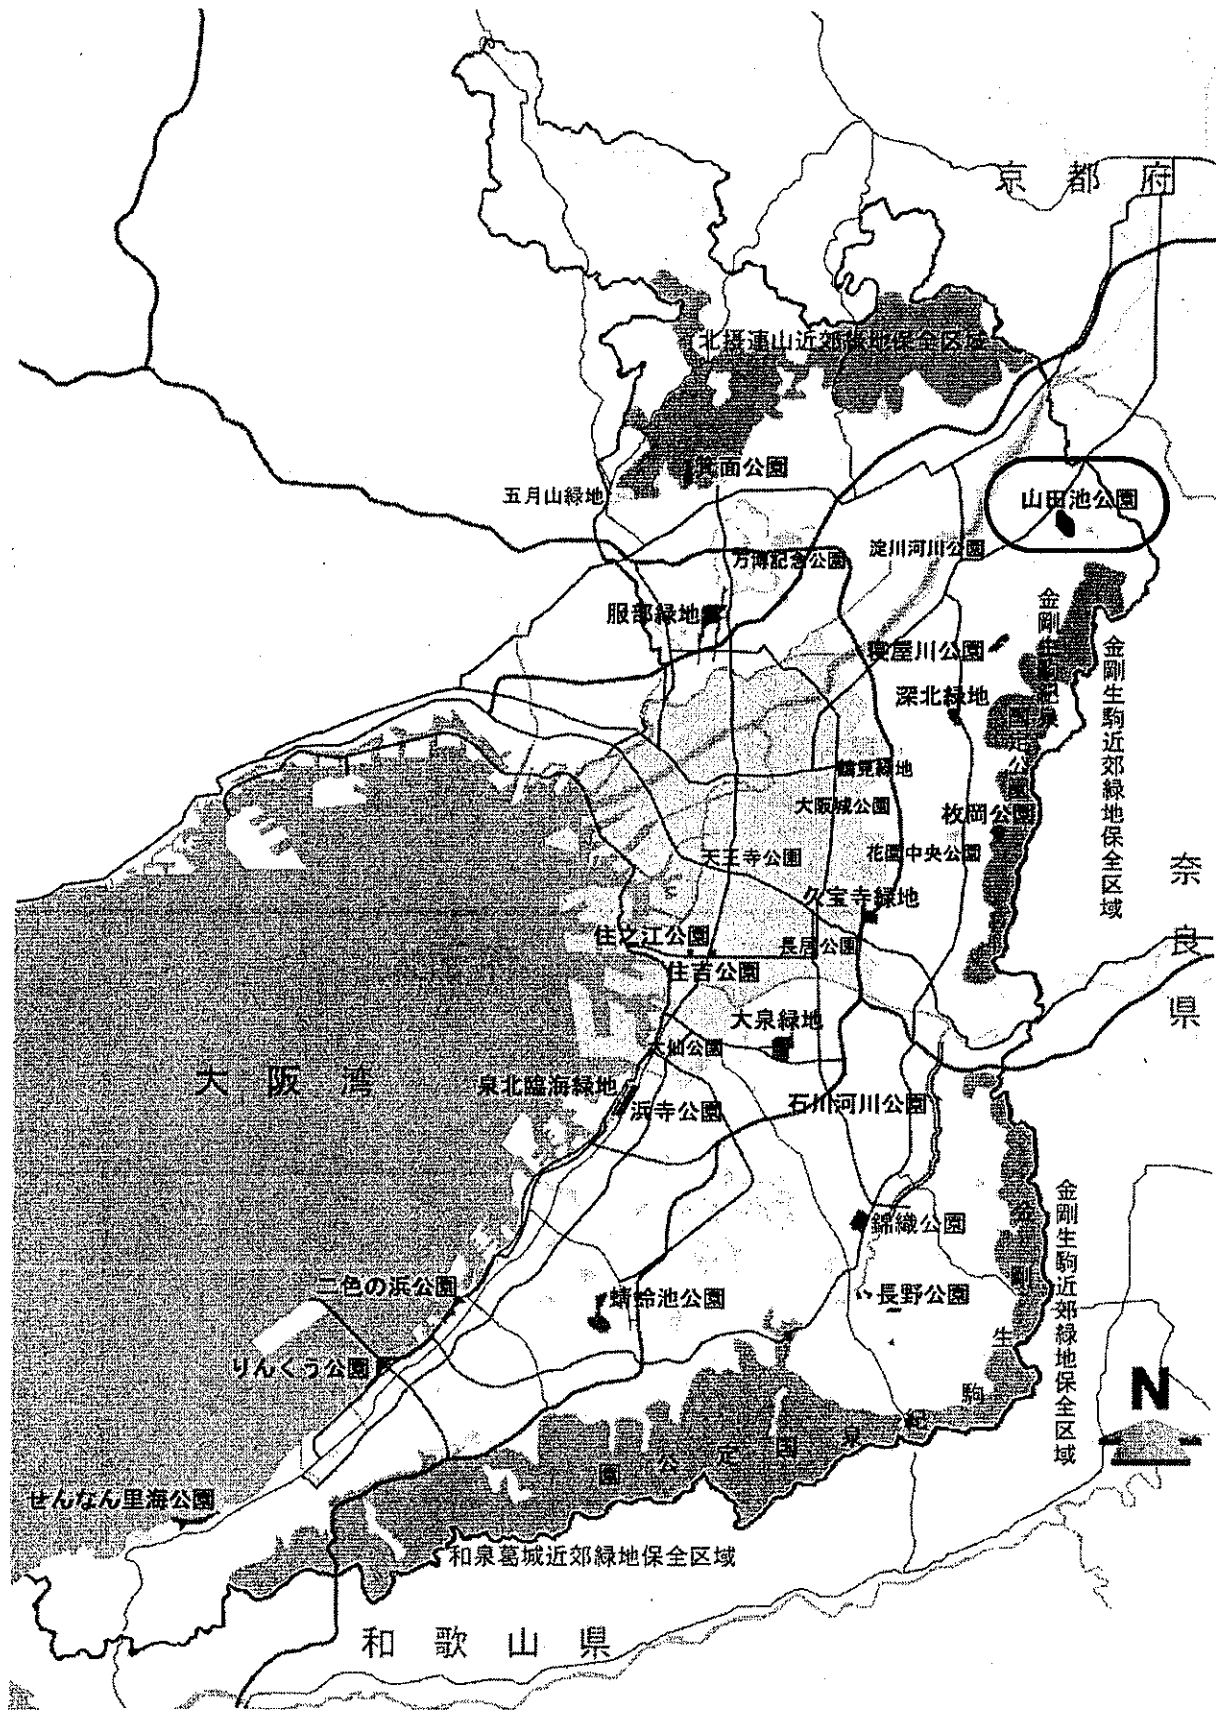

山田池公園平面図

- 凡例**
- 計画決定区域
 - 事業認可区域
 - 開設区域
 - 施工区域

