




テクノステージ和泉

現地案内図

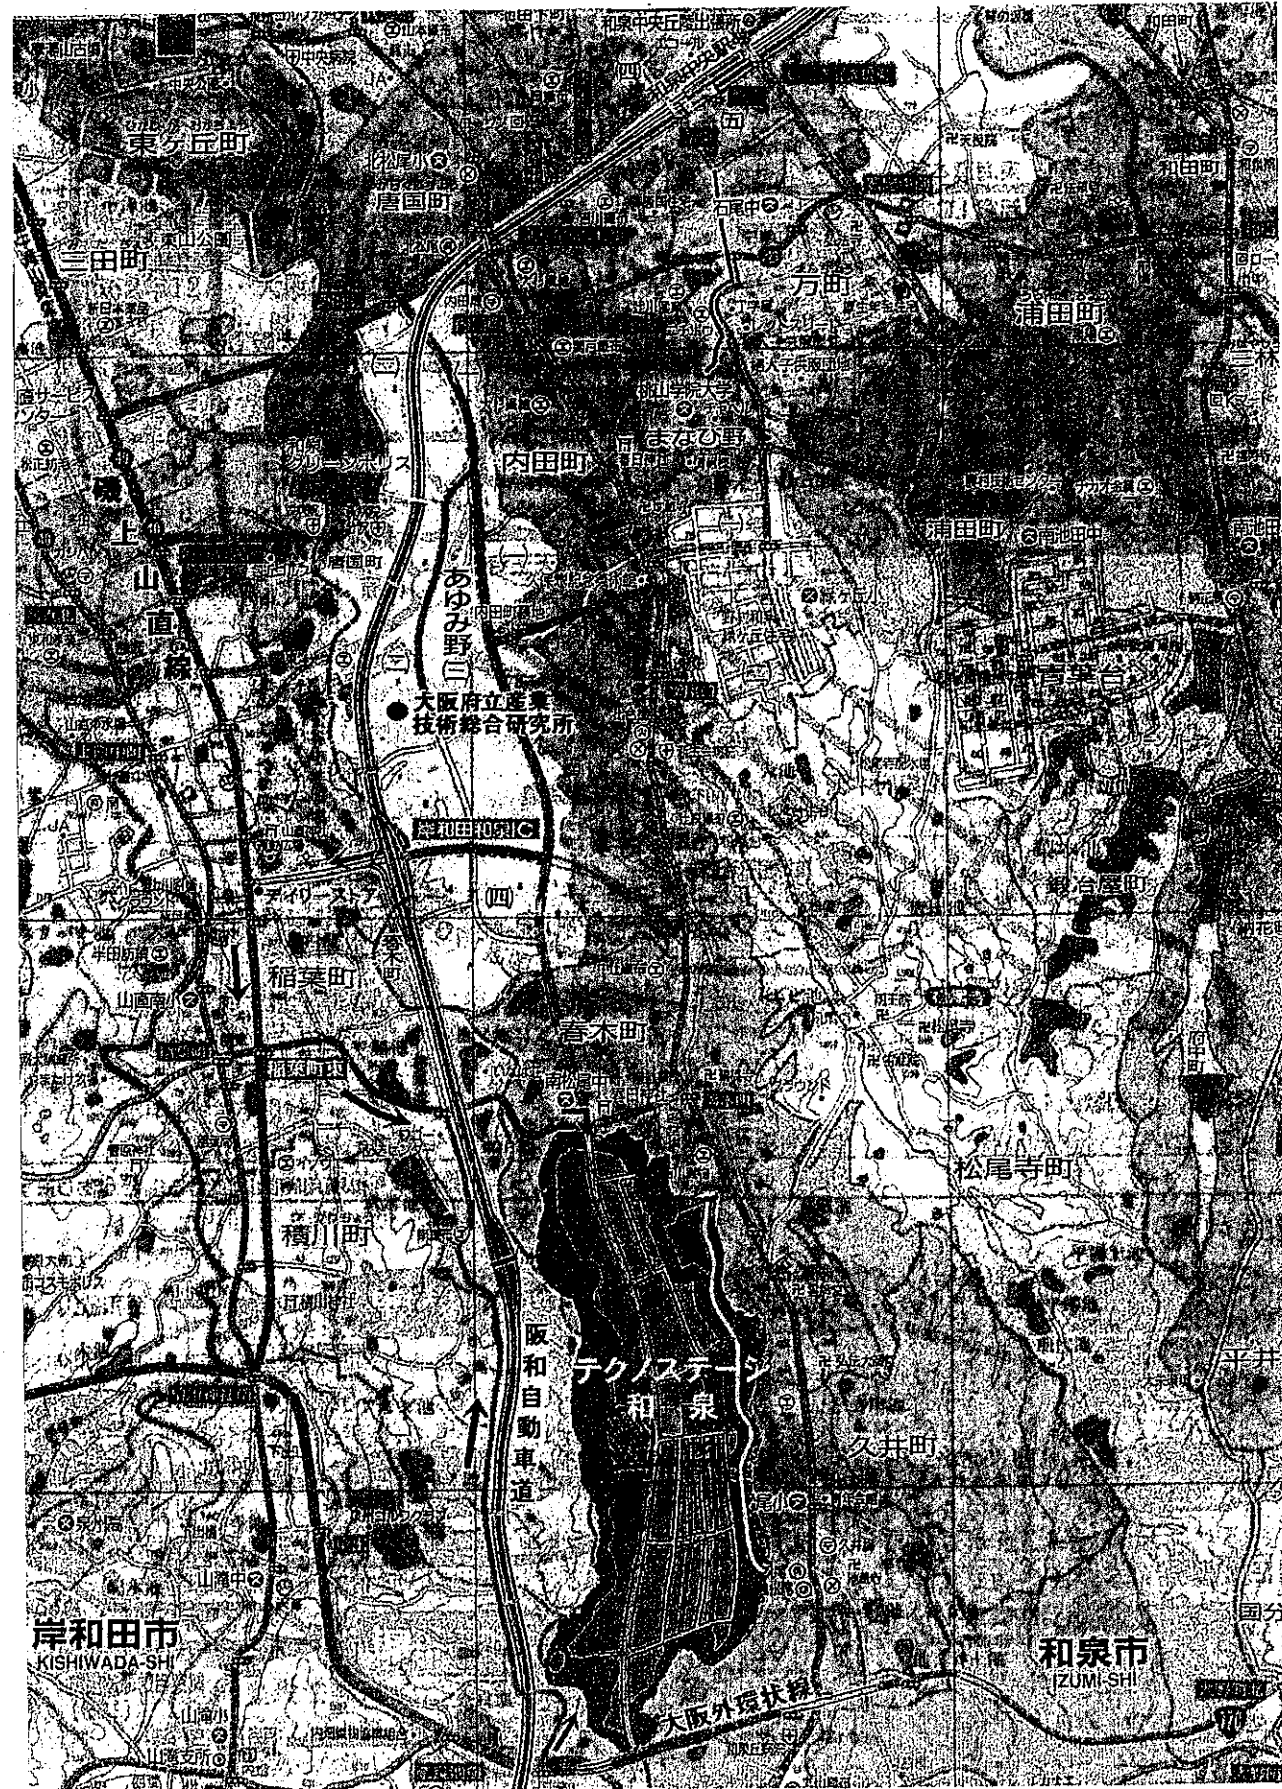



南部広域図

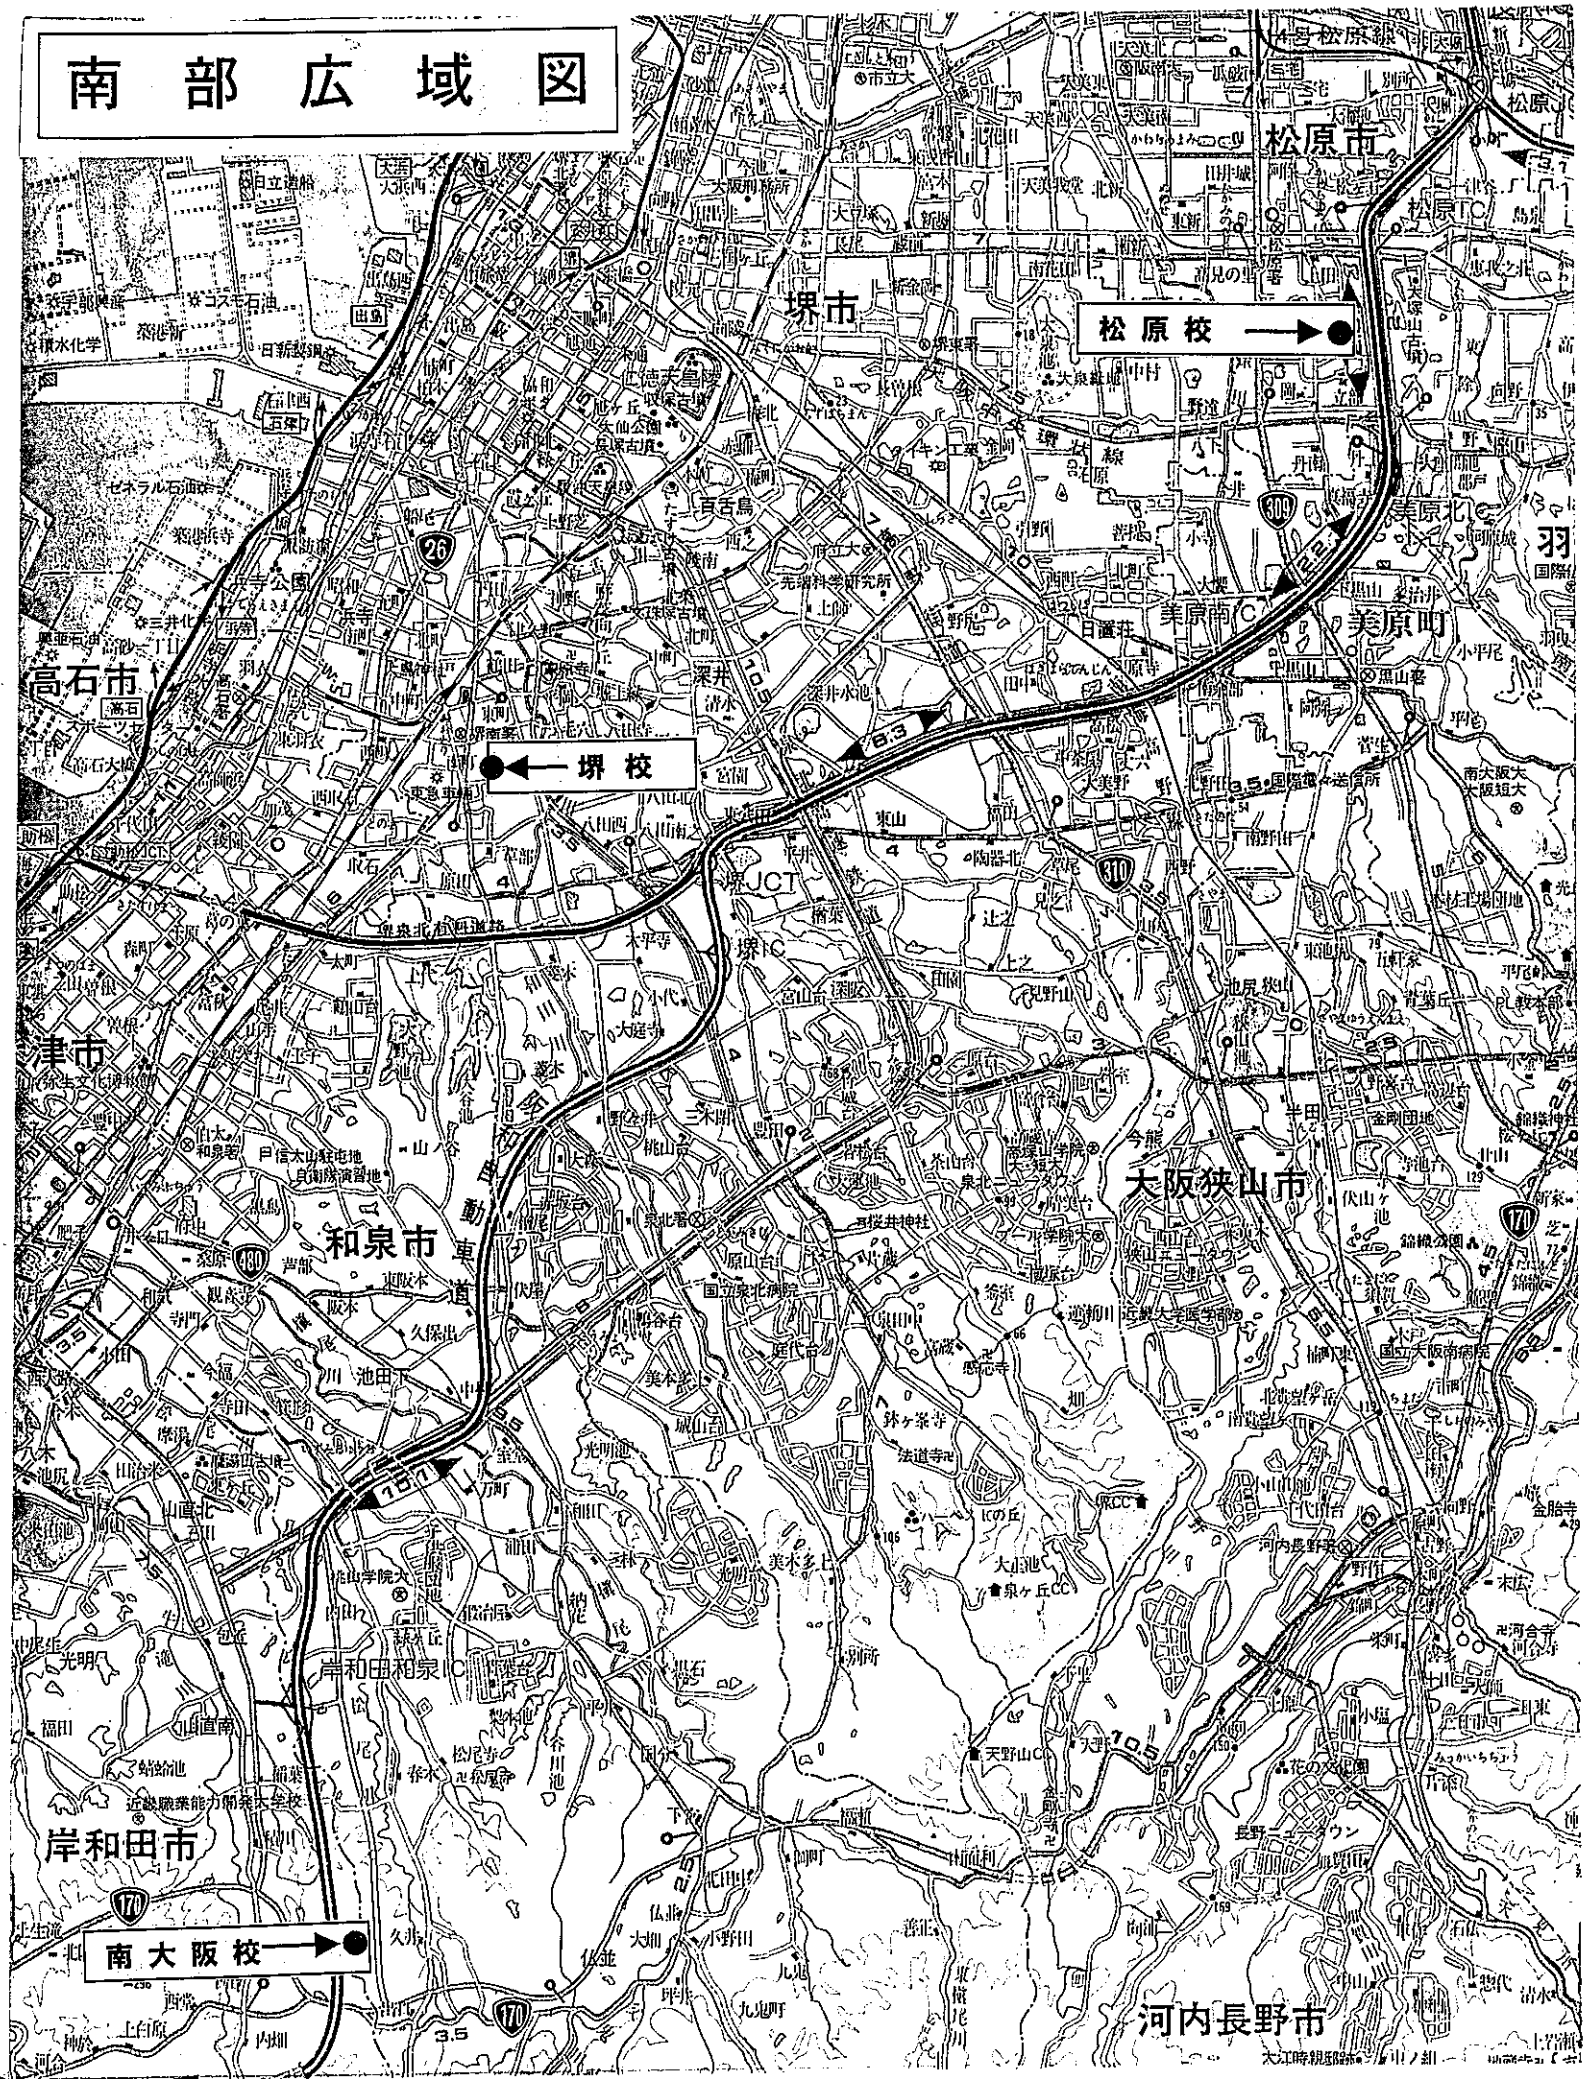

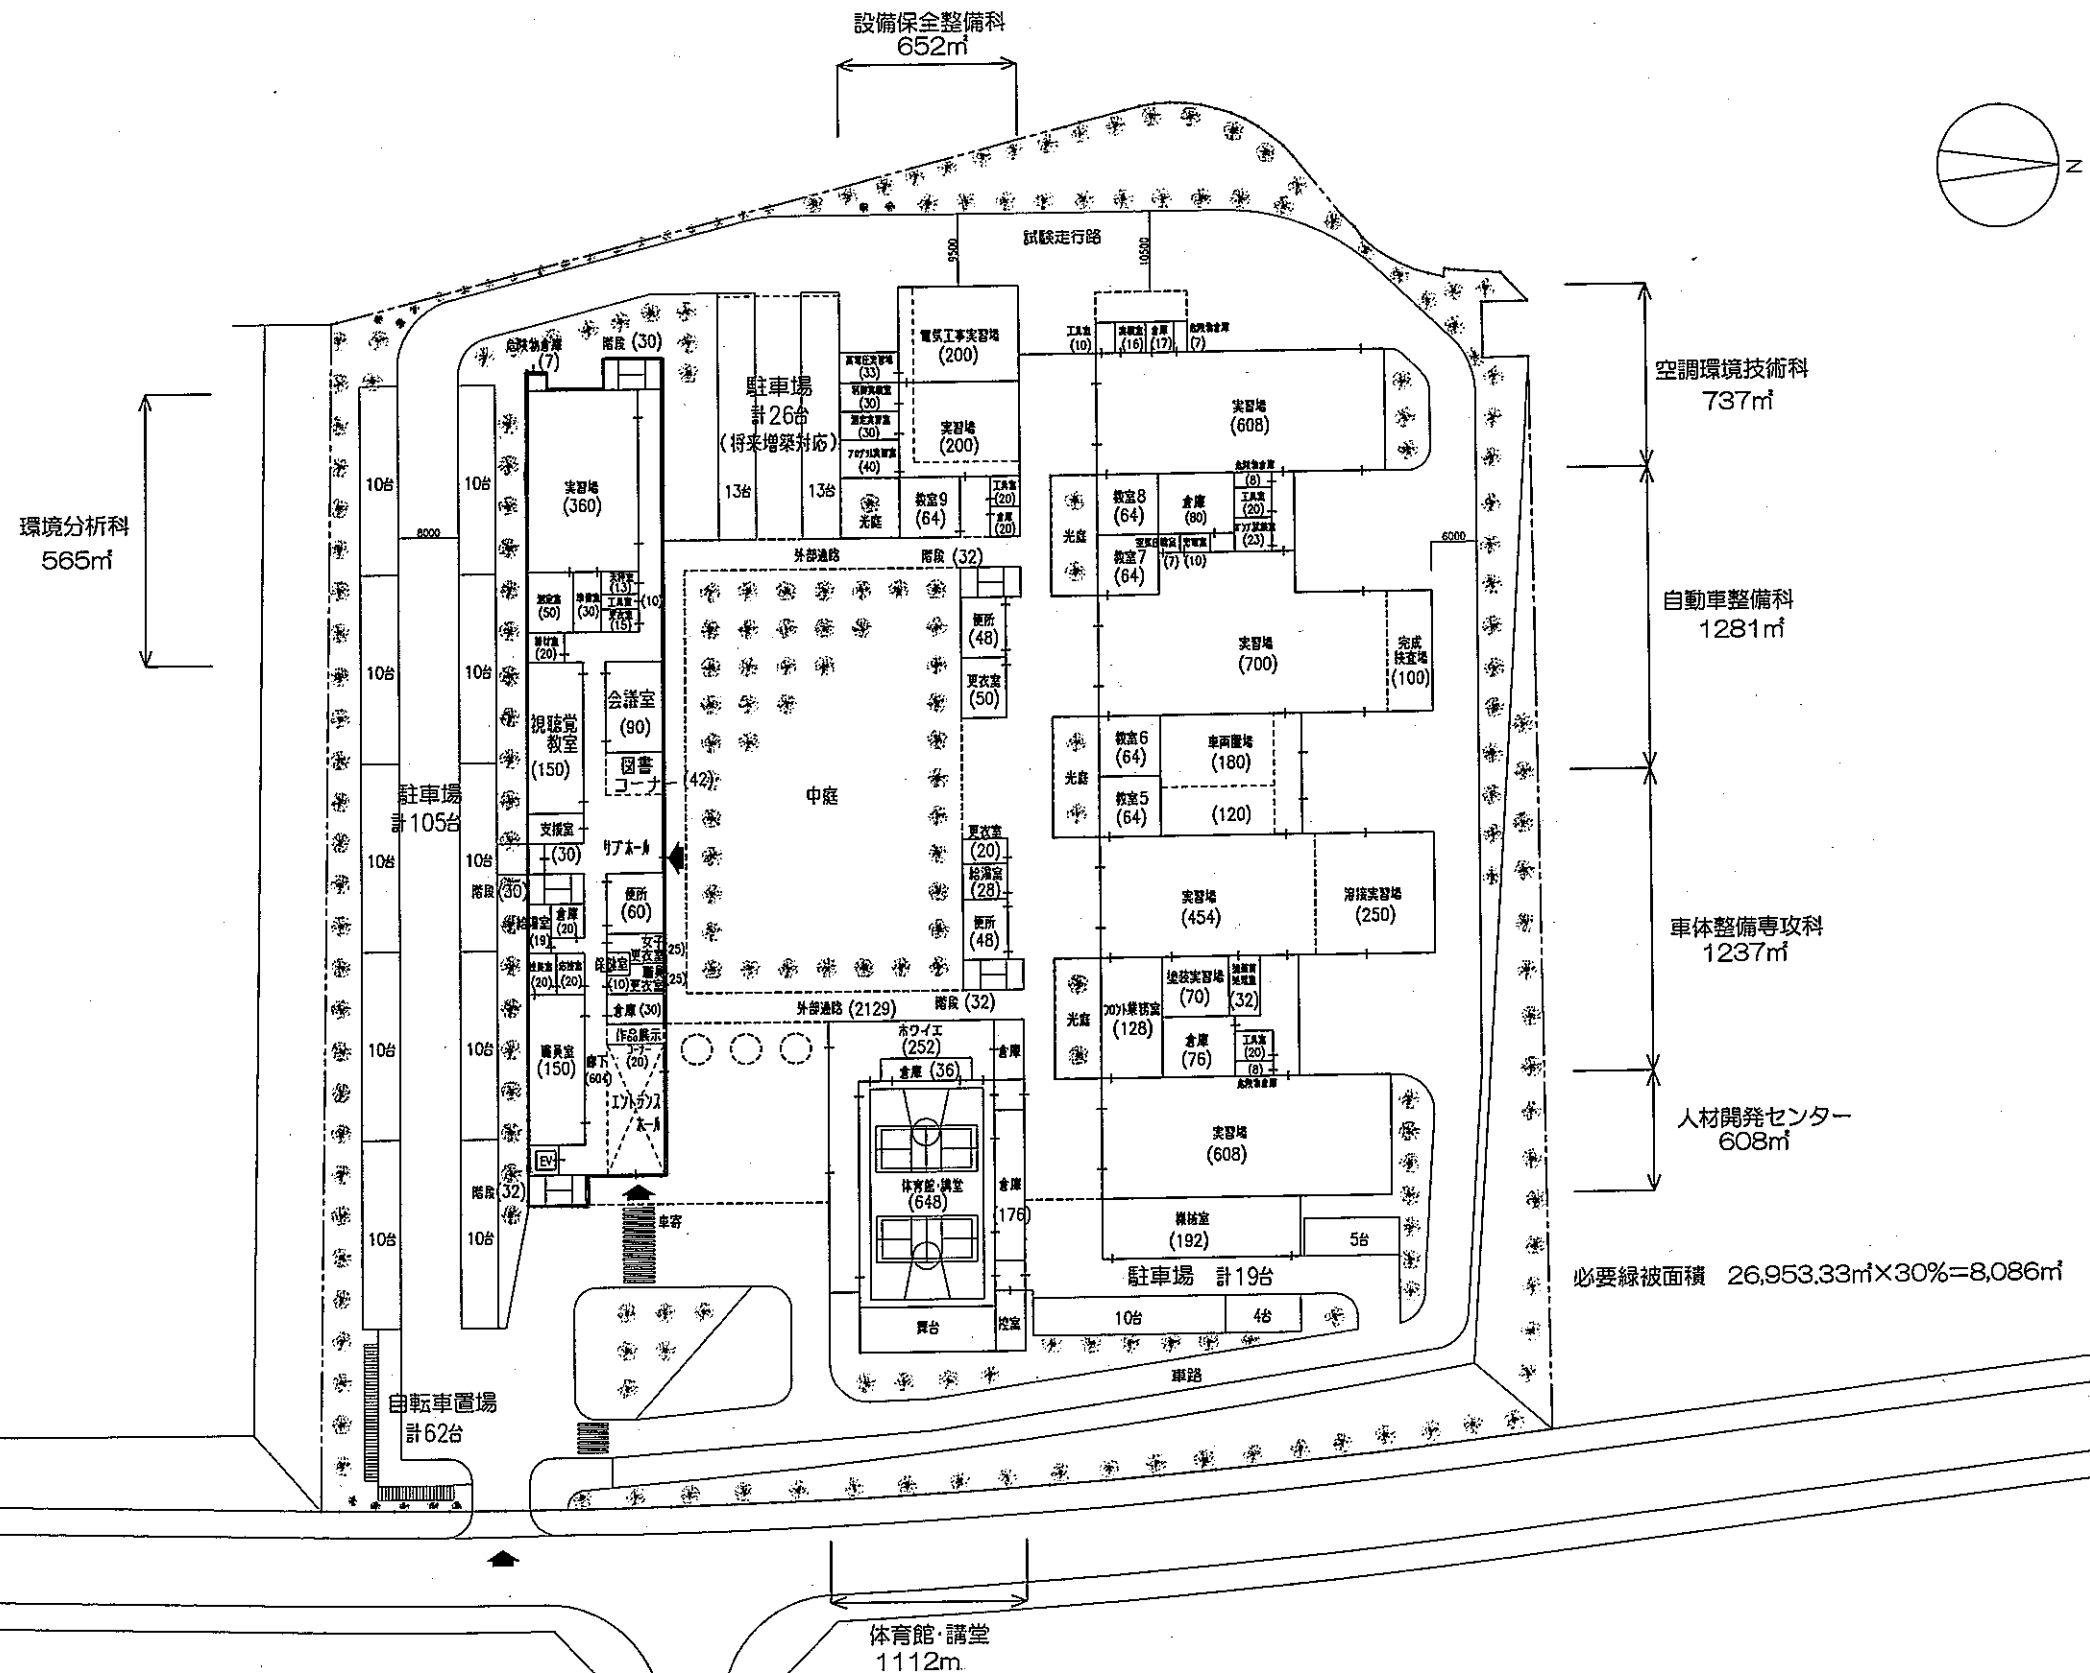

配置図・1階平面図 1/1000

*本図 敷地境界線以外は受領図から寸法を当てて記載しています。

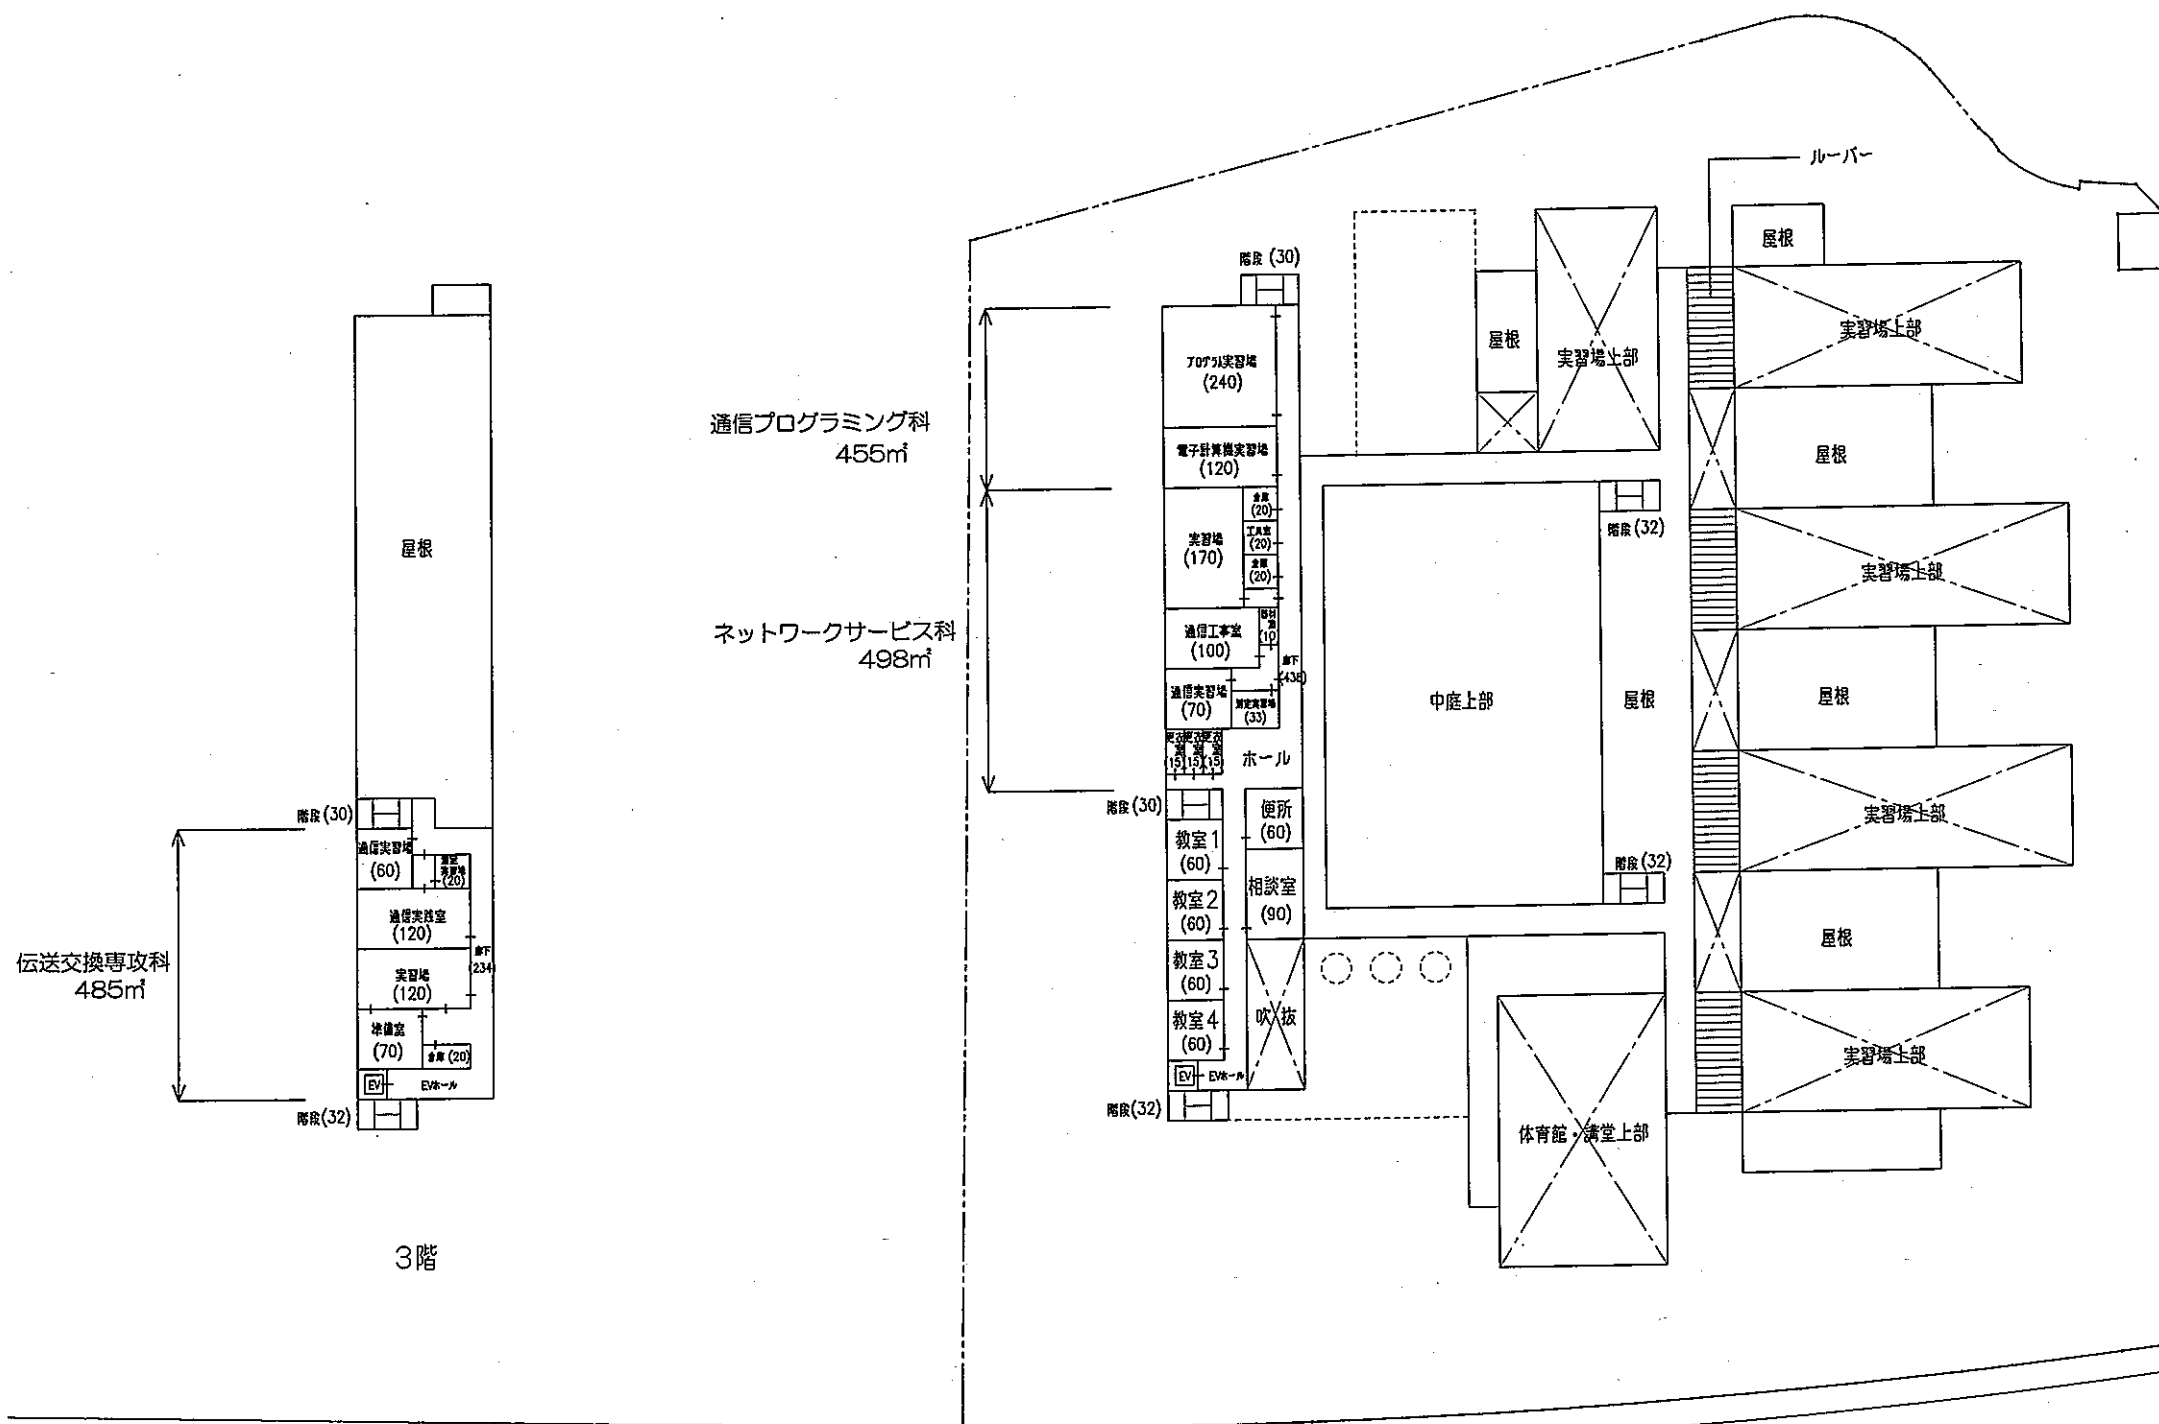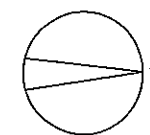

2, 3 階 平面図 1/1000

*本図 敷地境界線以外は受領図から寸法を当たって記載しています。