





事業箇所図

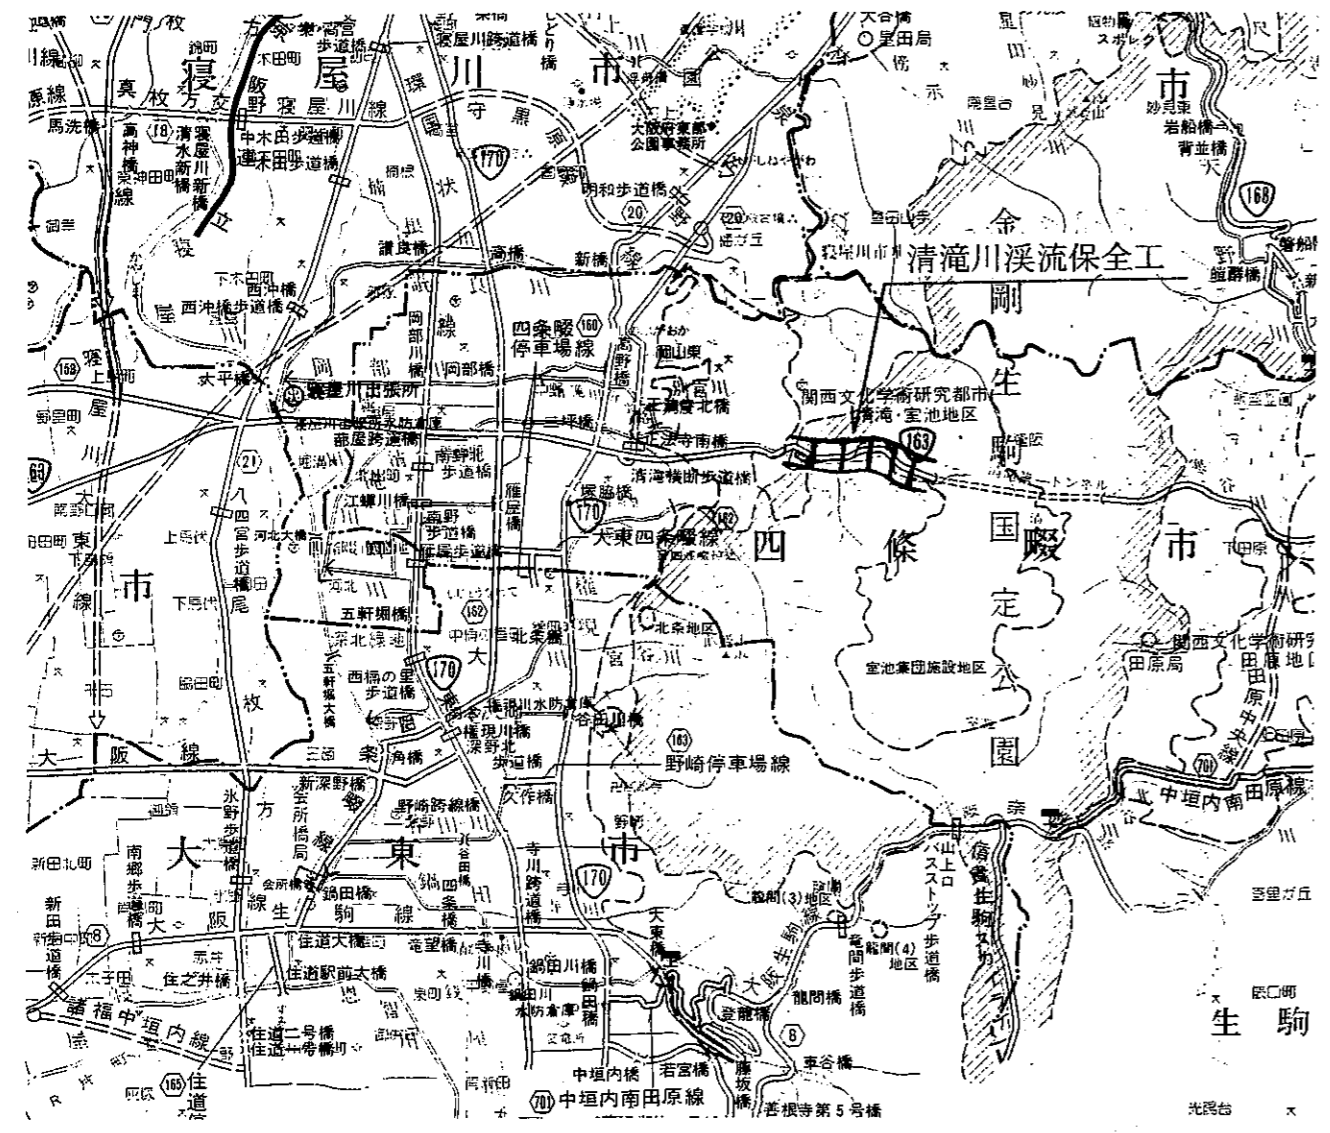

平面図

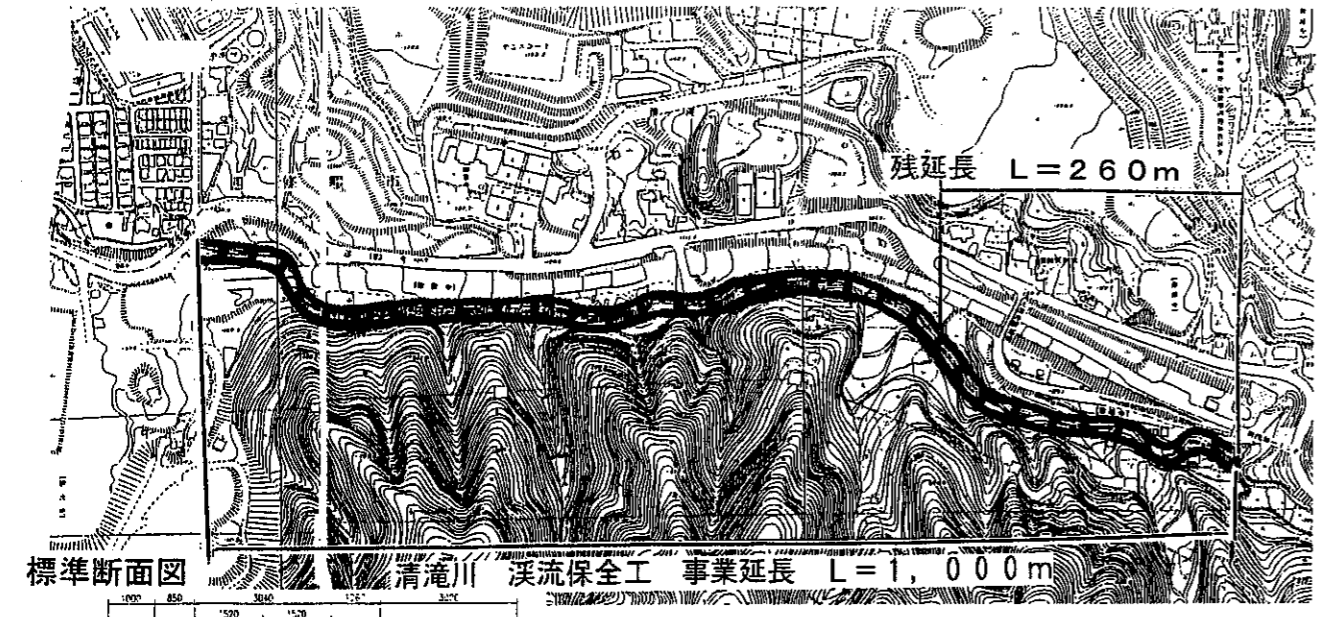

標準断面図

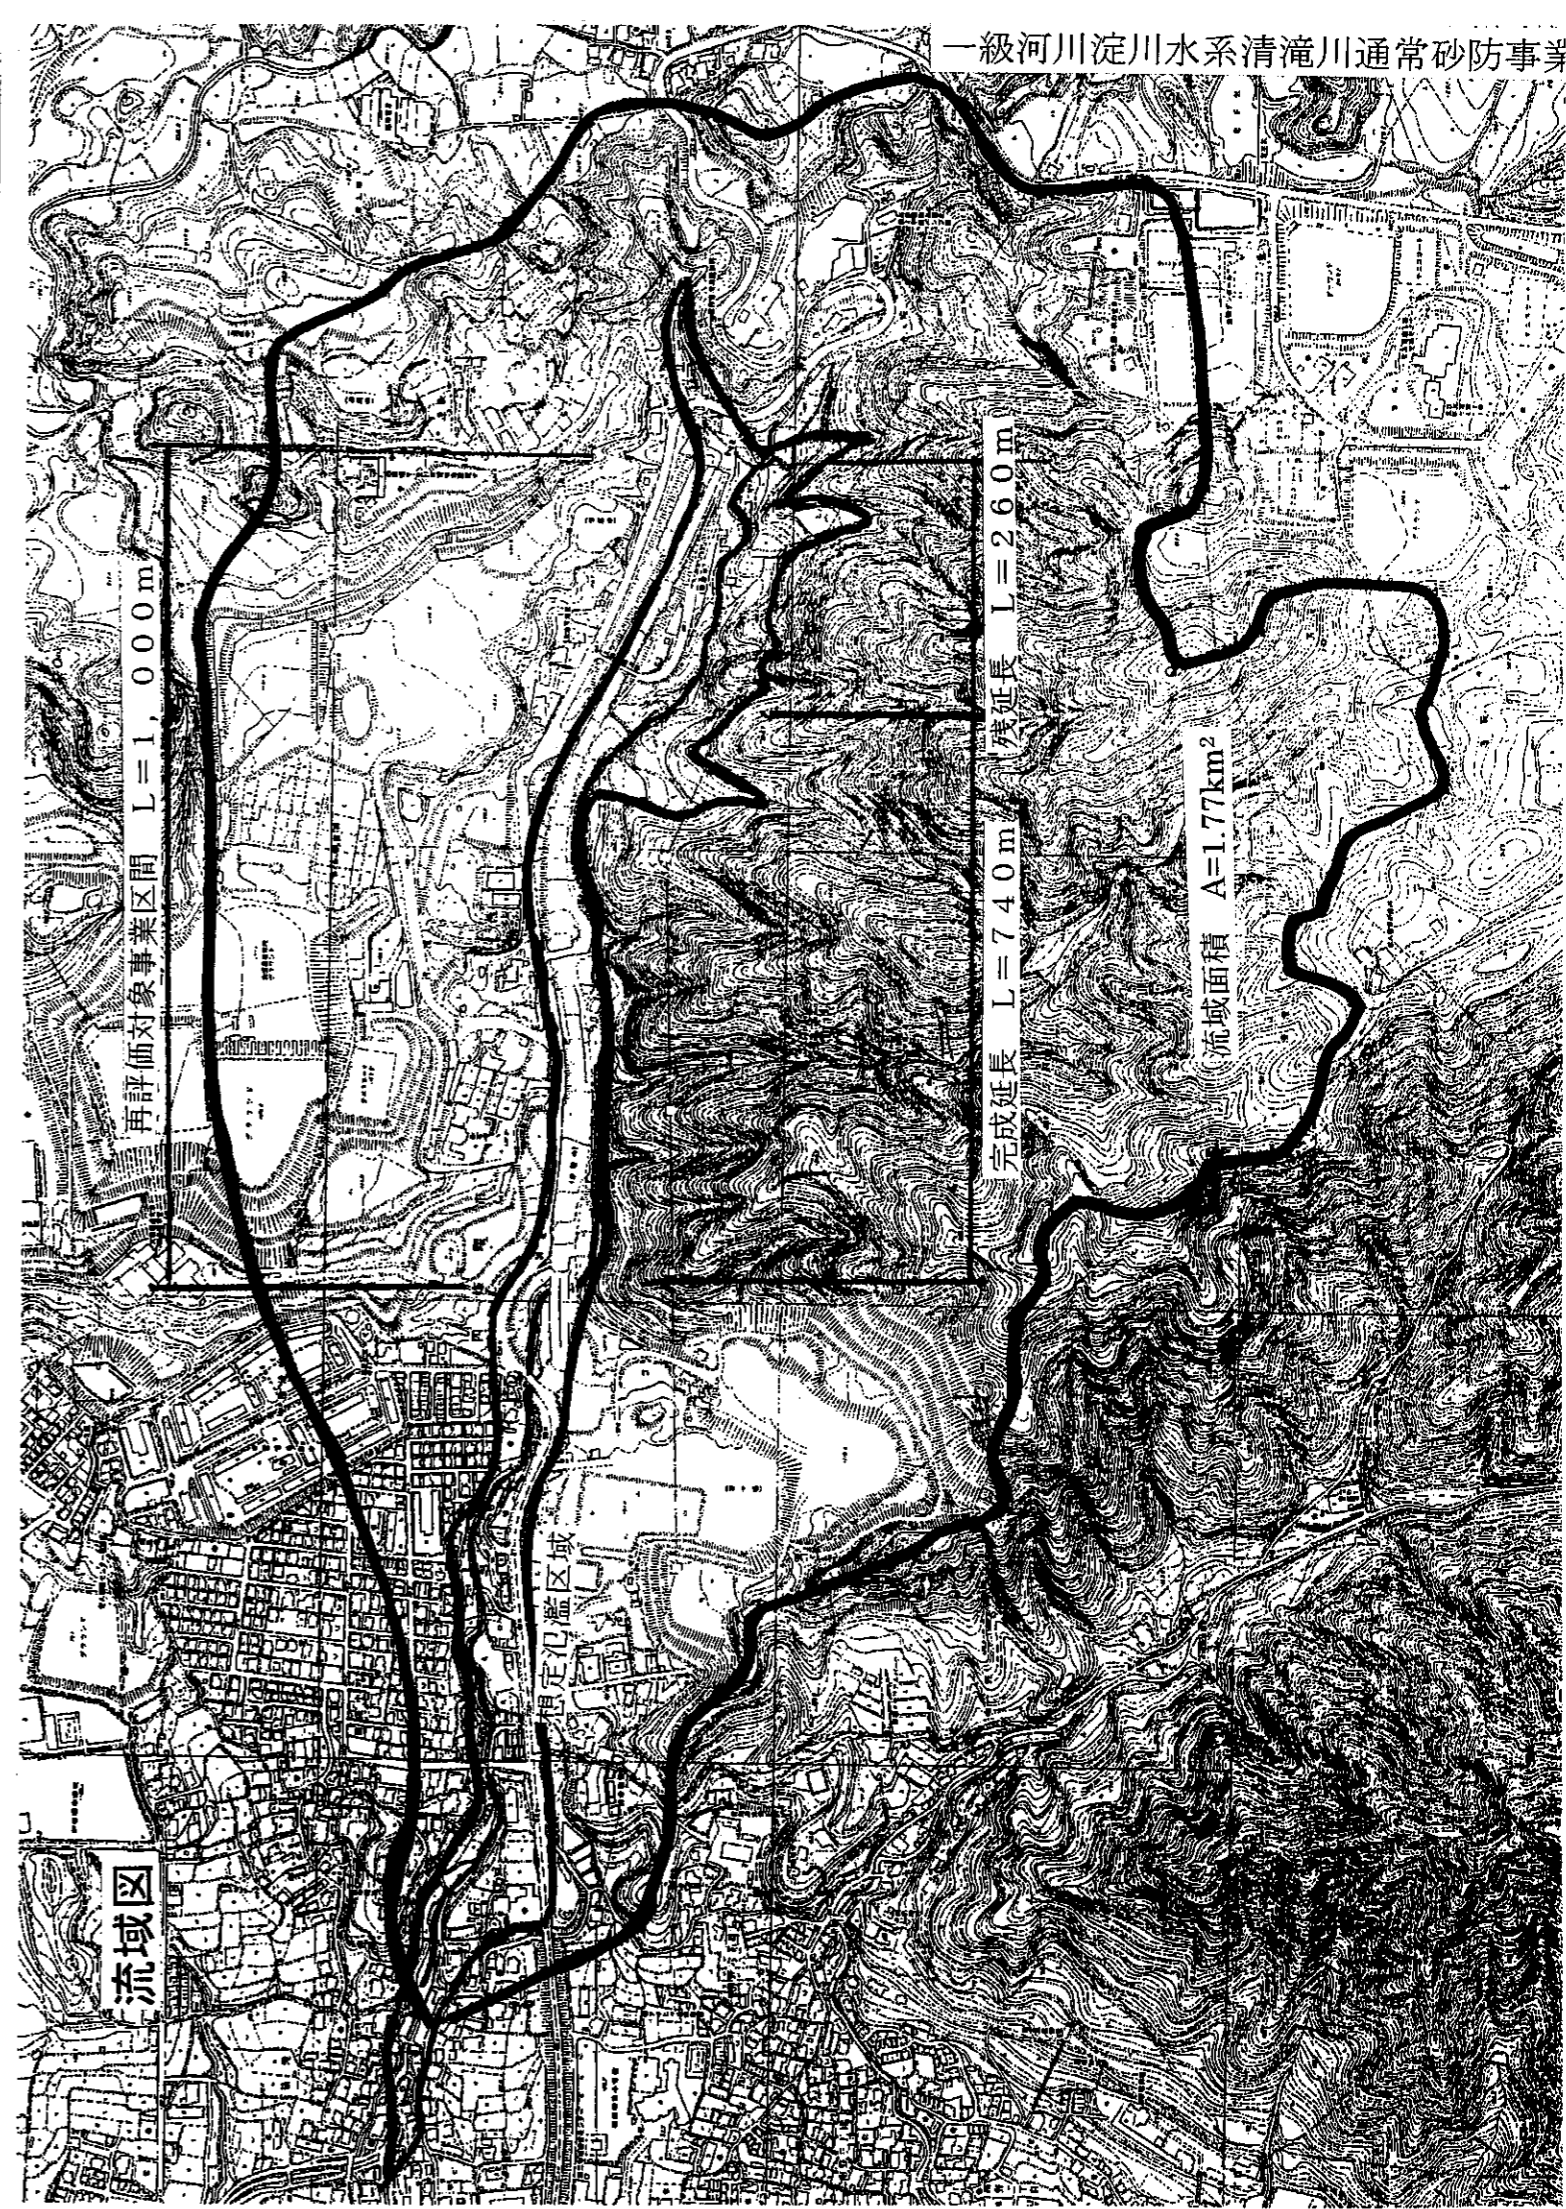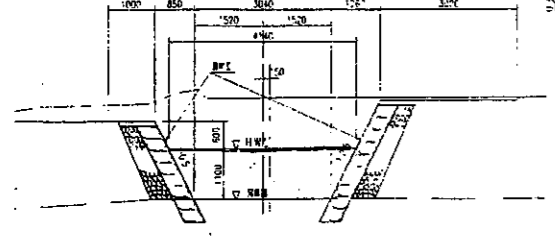

流域図

流域面積 A=1.77km²

完成延長 L=740m 残延長 L=260m

再評価対象事業区間 L=1,000m