計画平面図 S=1:250

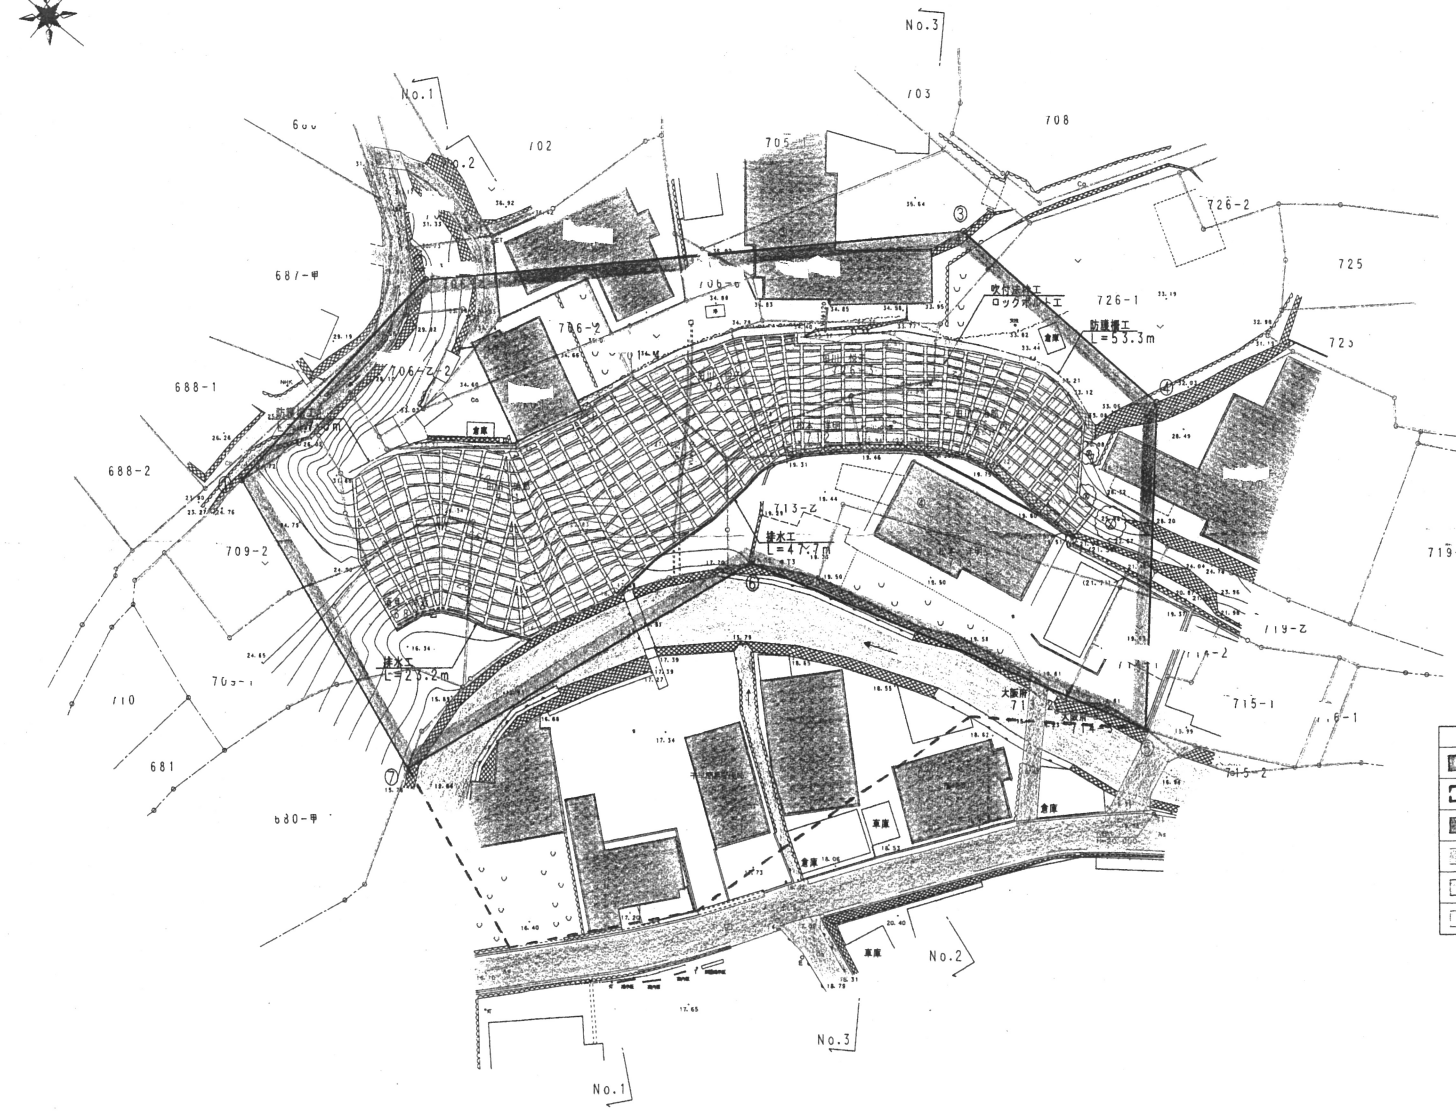

凡例	
	急傾斜地崩壊危険区域
	被害想定区域
	保全人家
	道路
	河川及び水路
	対策工

年度	平成15年作製年月		
地名	南河内郡千早赤阪村大字千早		
河川名	千早（4）地区急傾斜地		
工事名			
図面名	計画平面図（対策工－有）		
縮尺	1:250	設計	番号 4/6
大阪府富田林土木事務所			