高槻津之江 （地下埋設管用地部分の整備計画図（イメージ図））

※実際の計画にあっては、関係部局と十分に協議・調整のうえ作成してください。
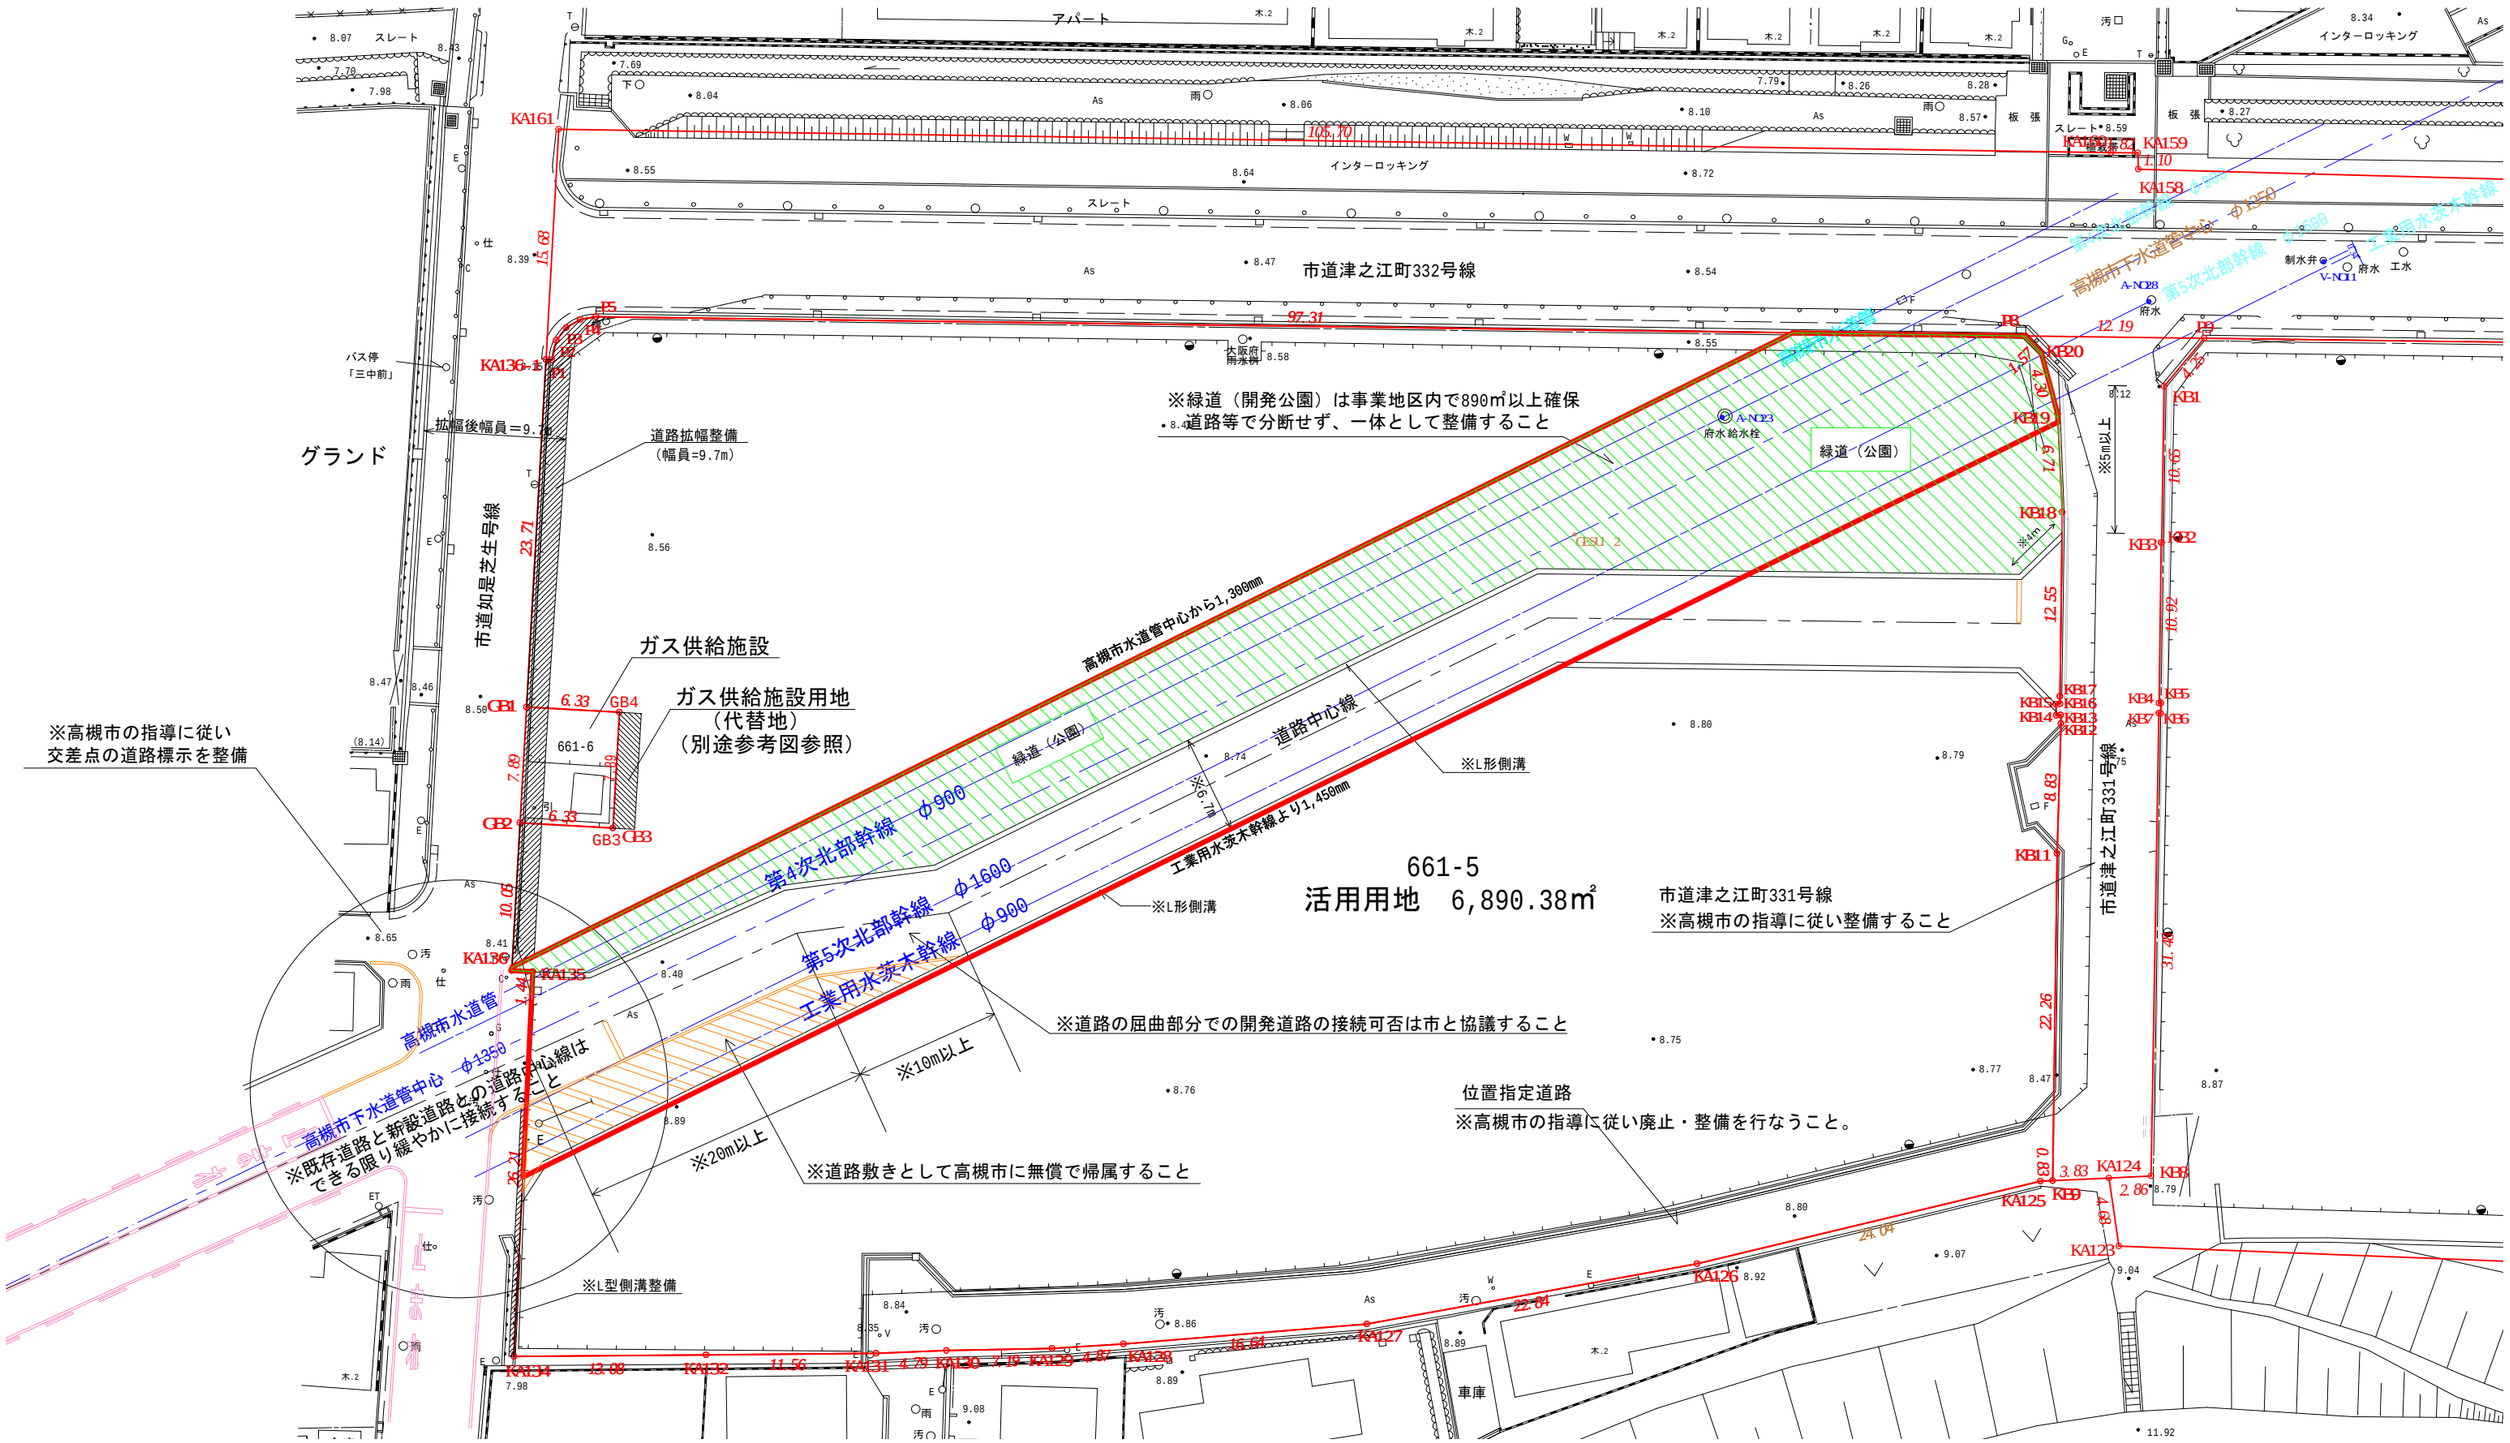
参考図