



付近見取図

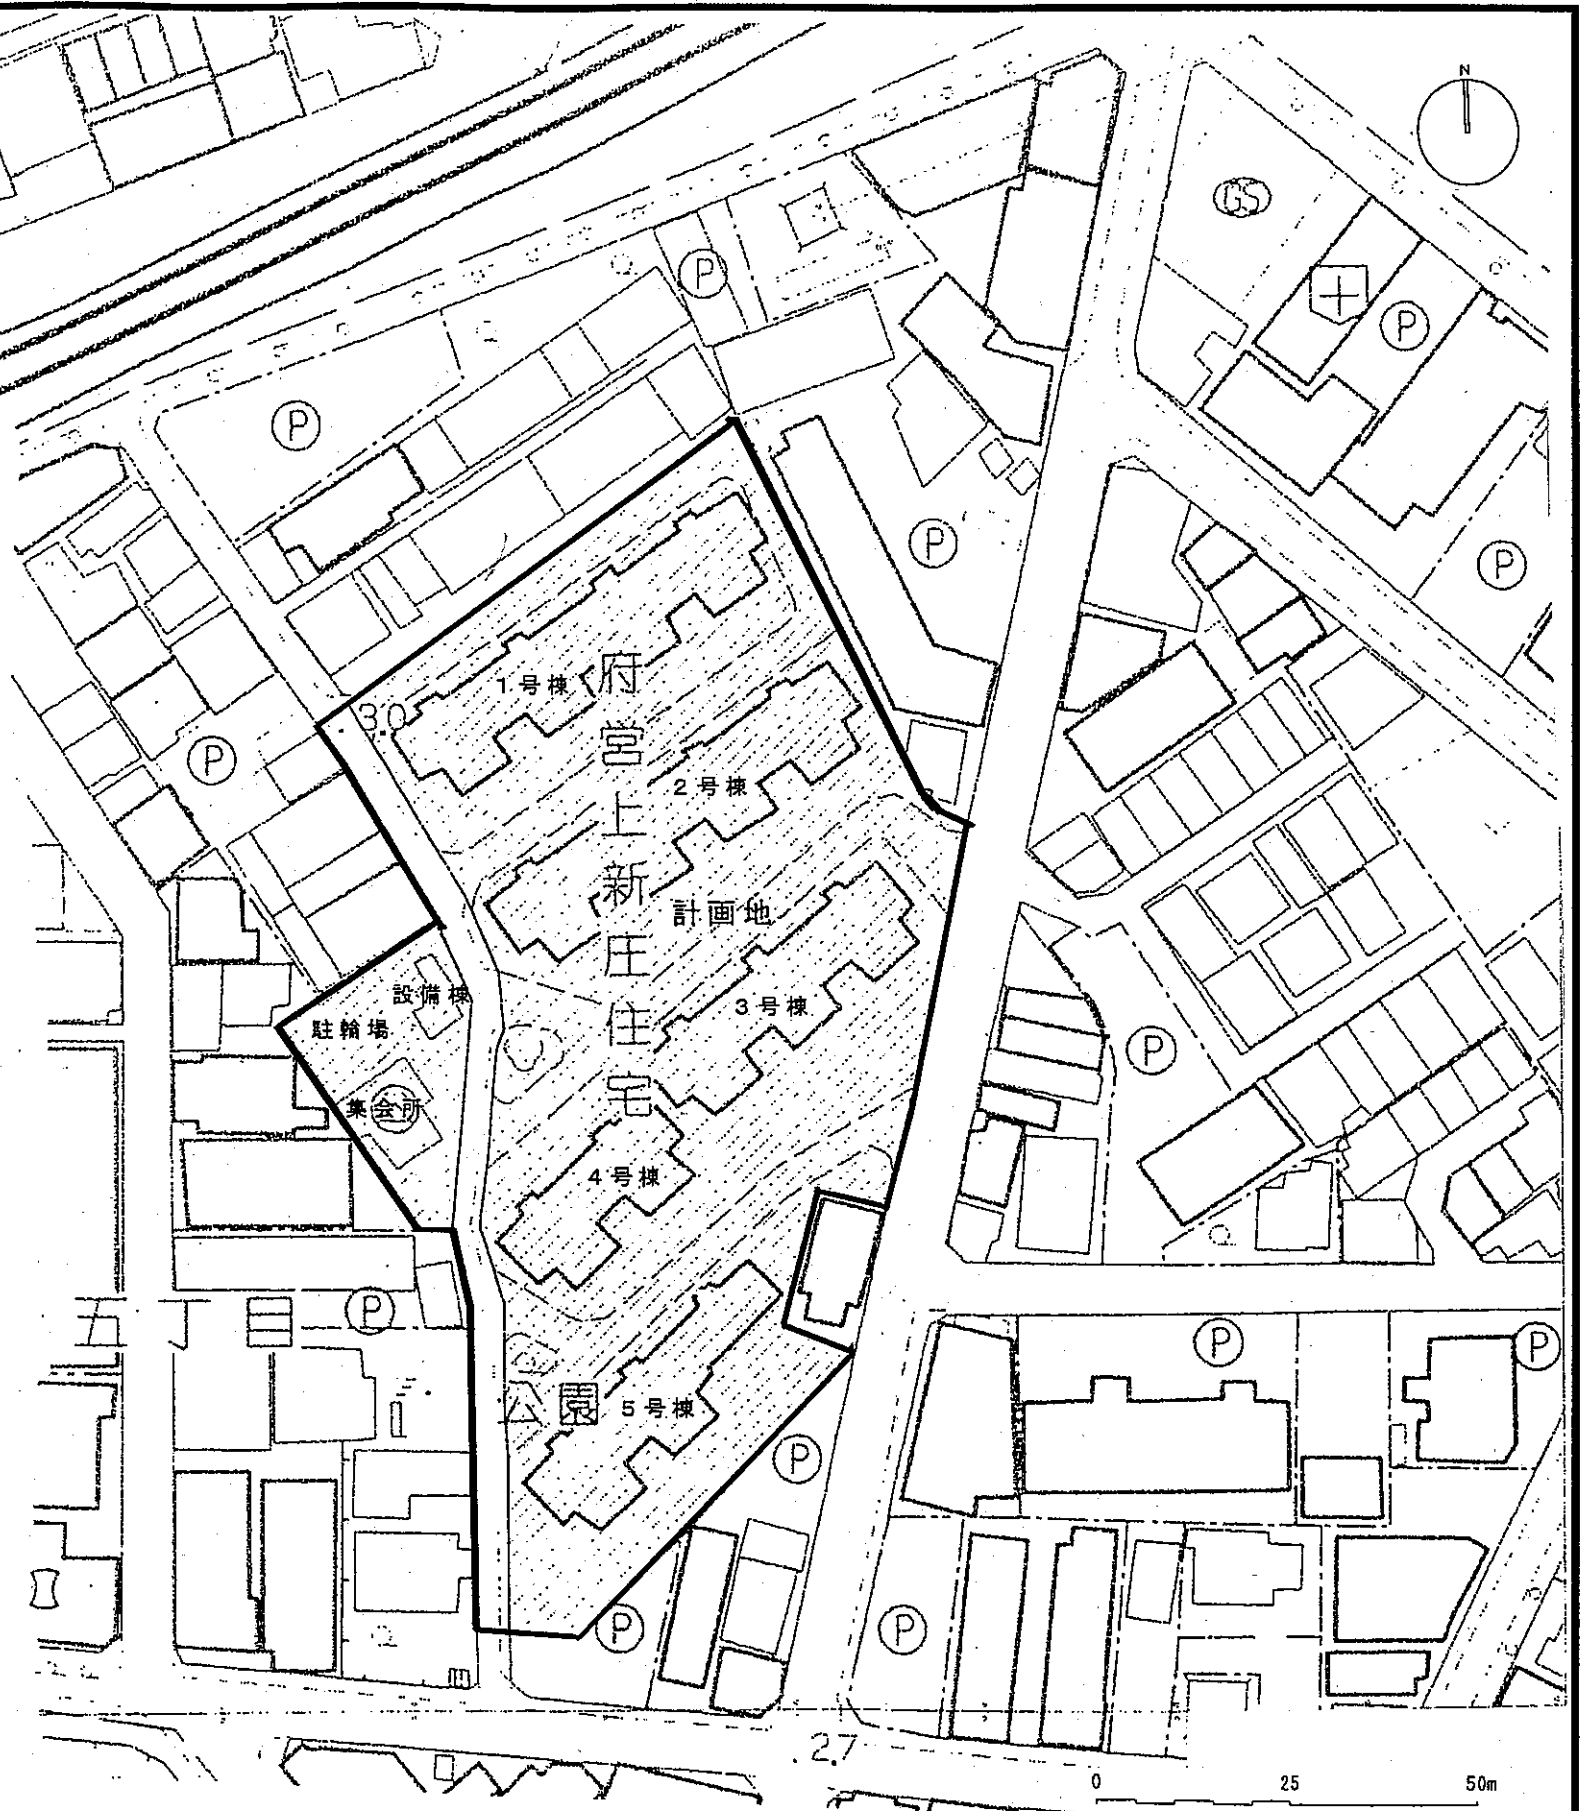

現況図

豊新住宅

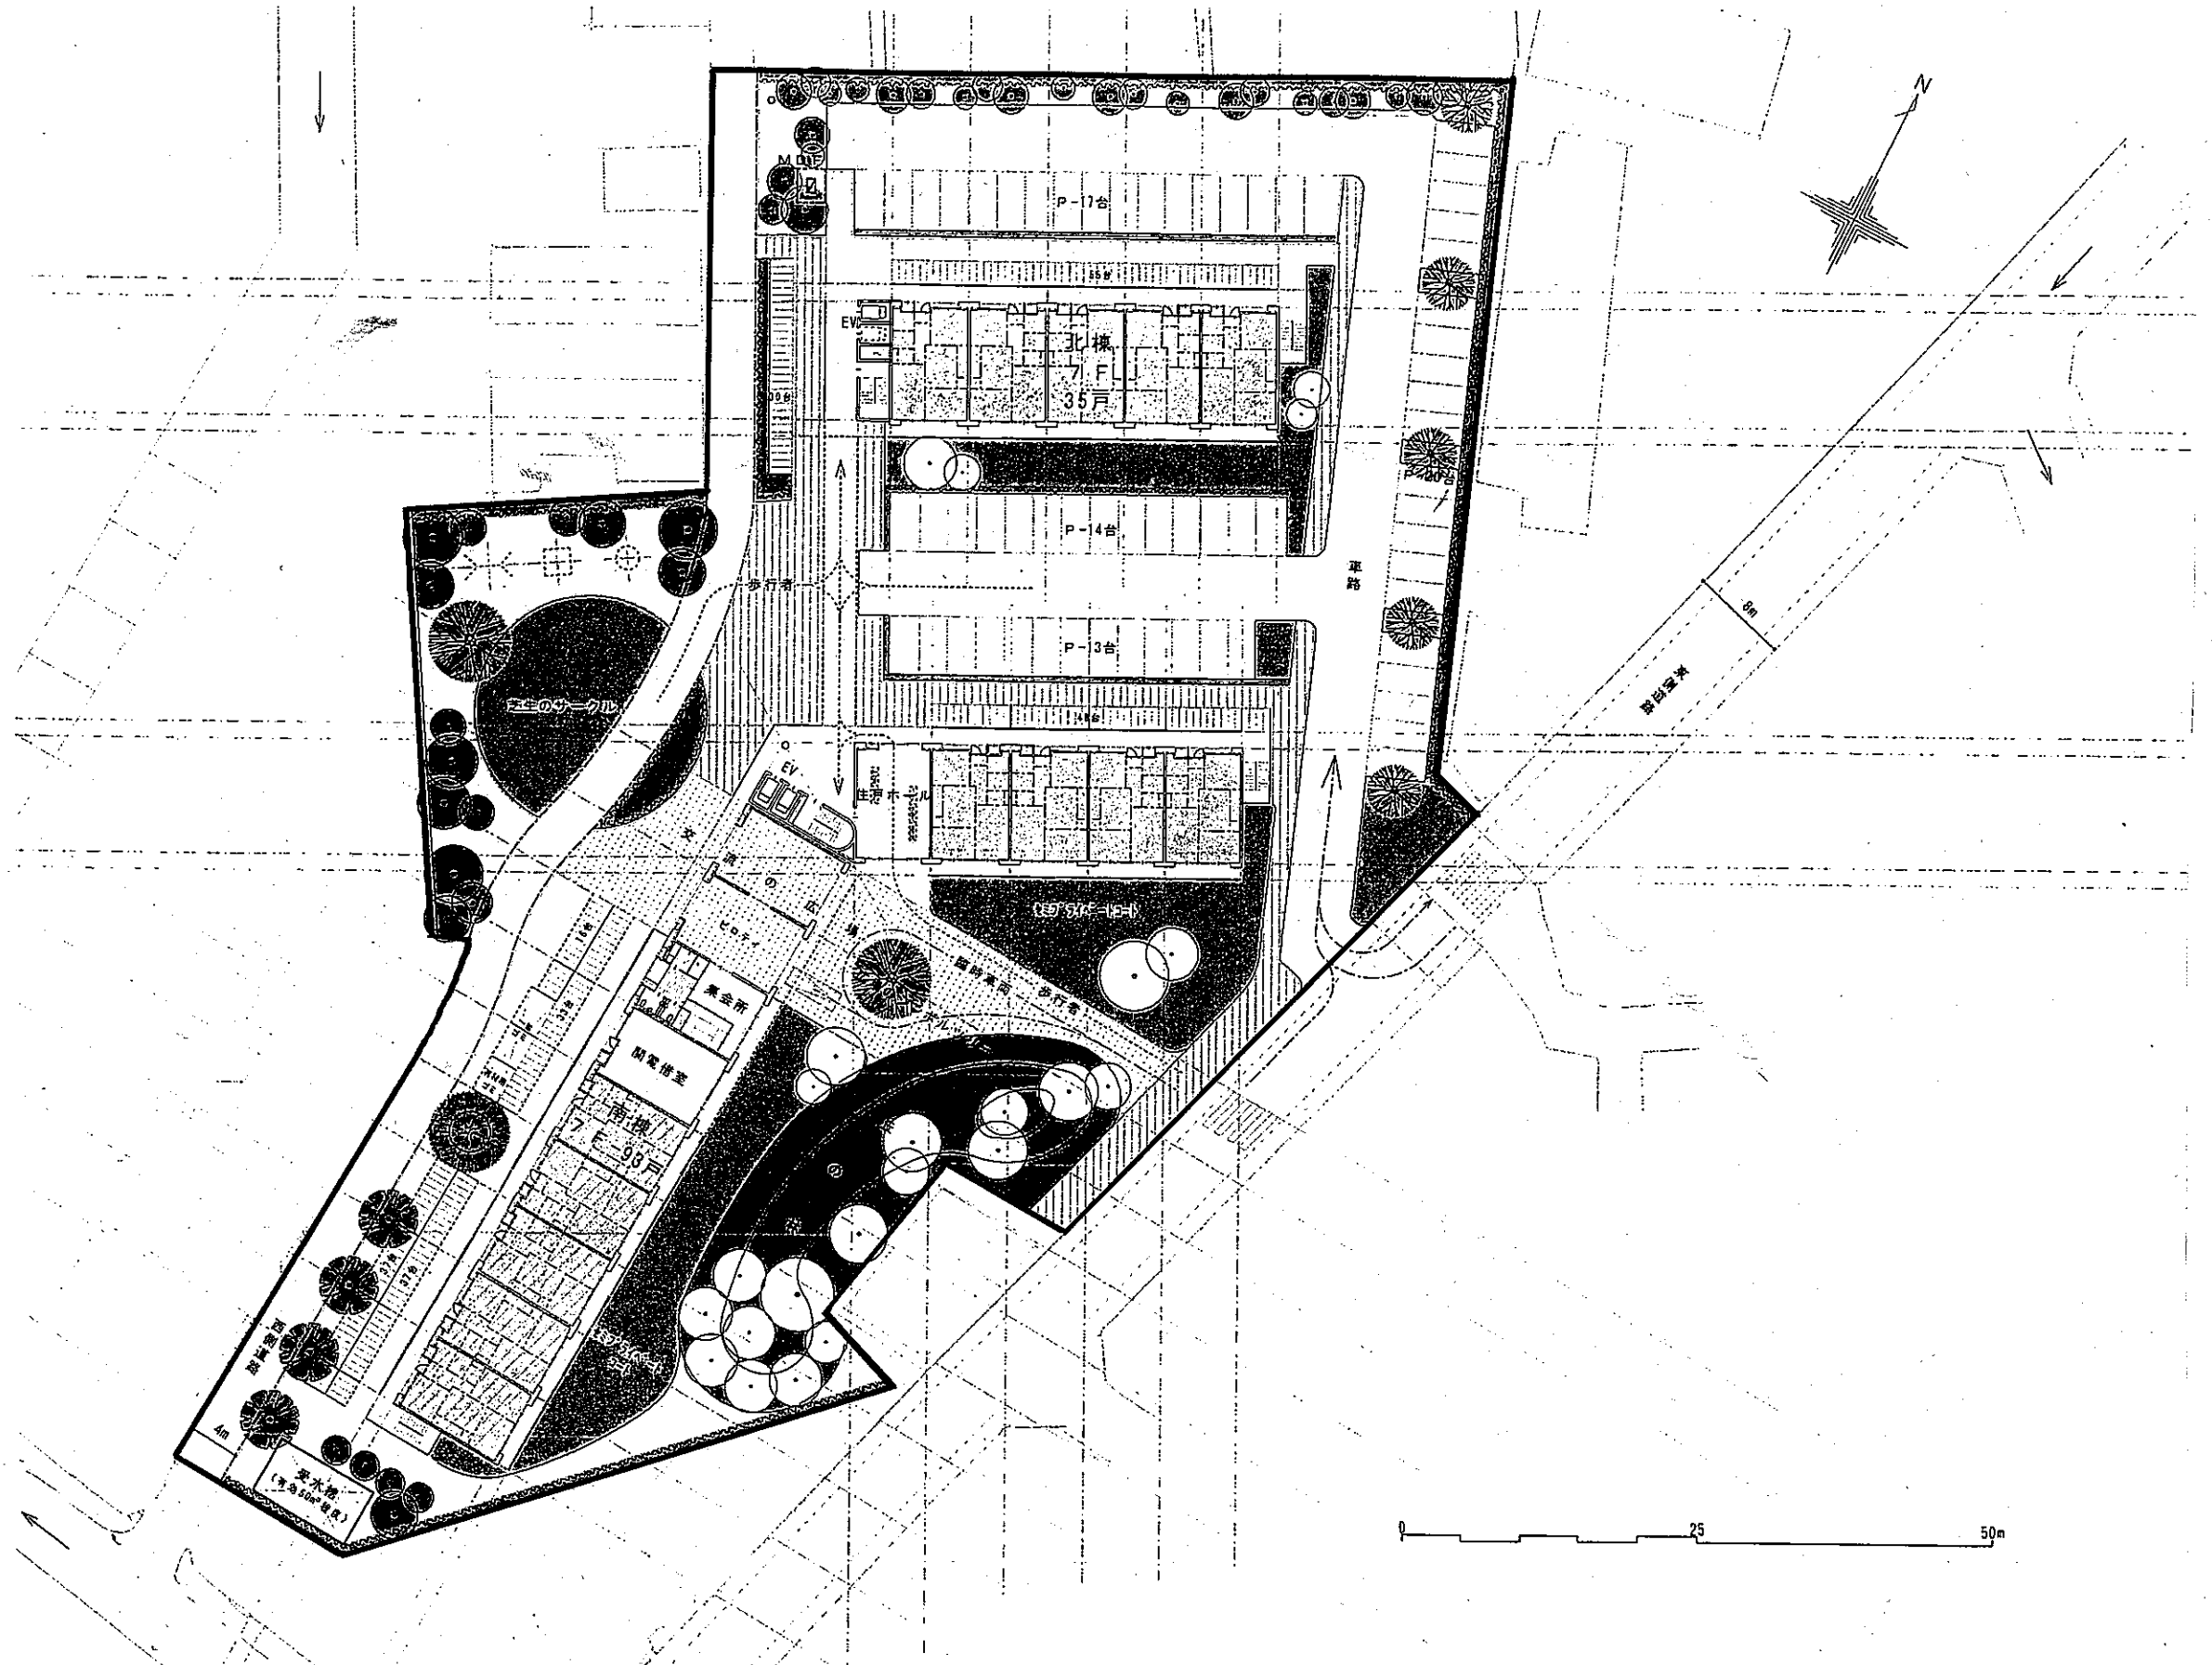

計画図

豊新住宅