



付近見取図

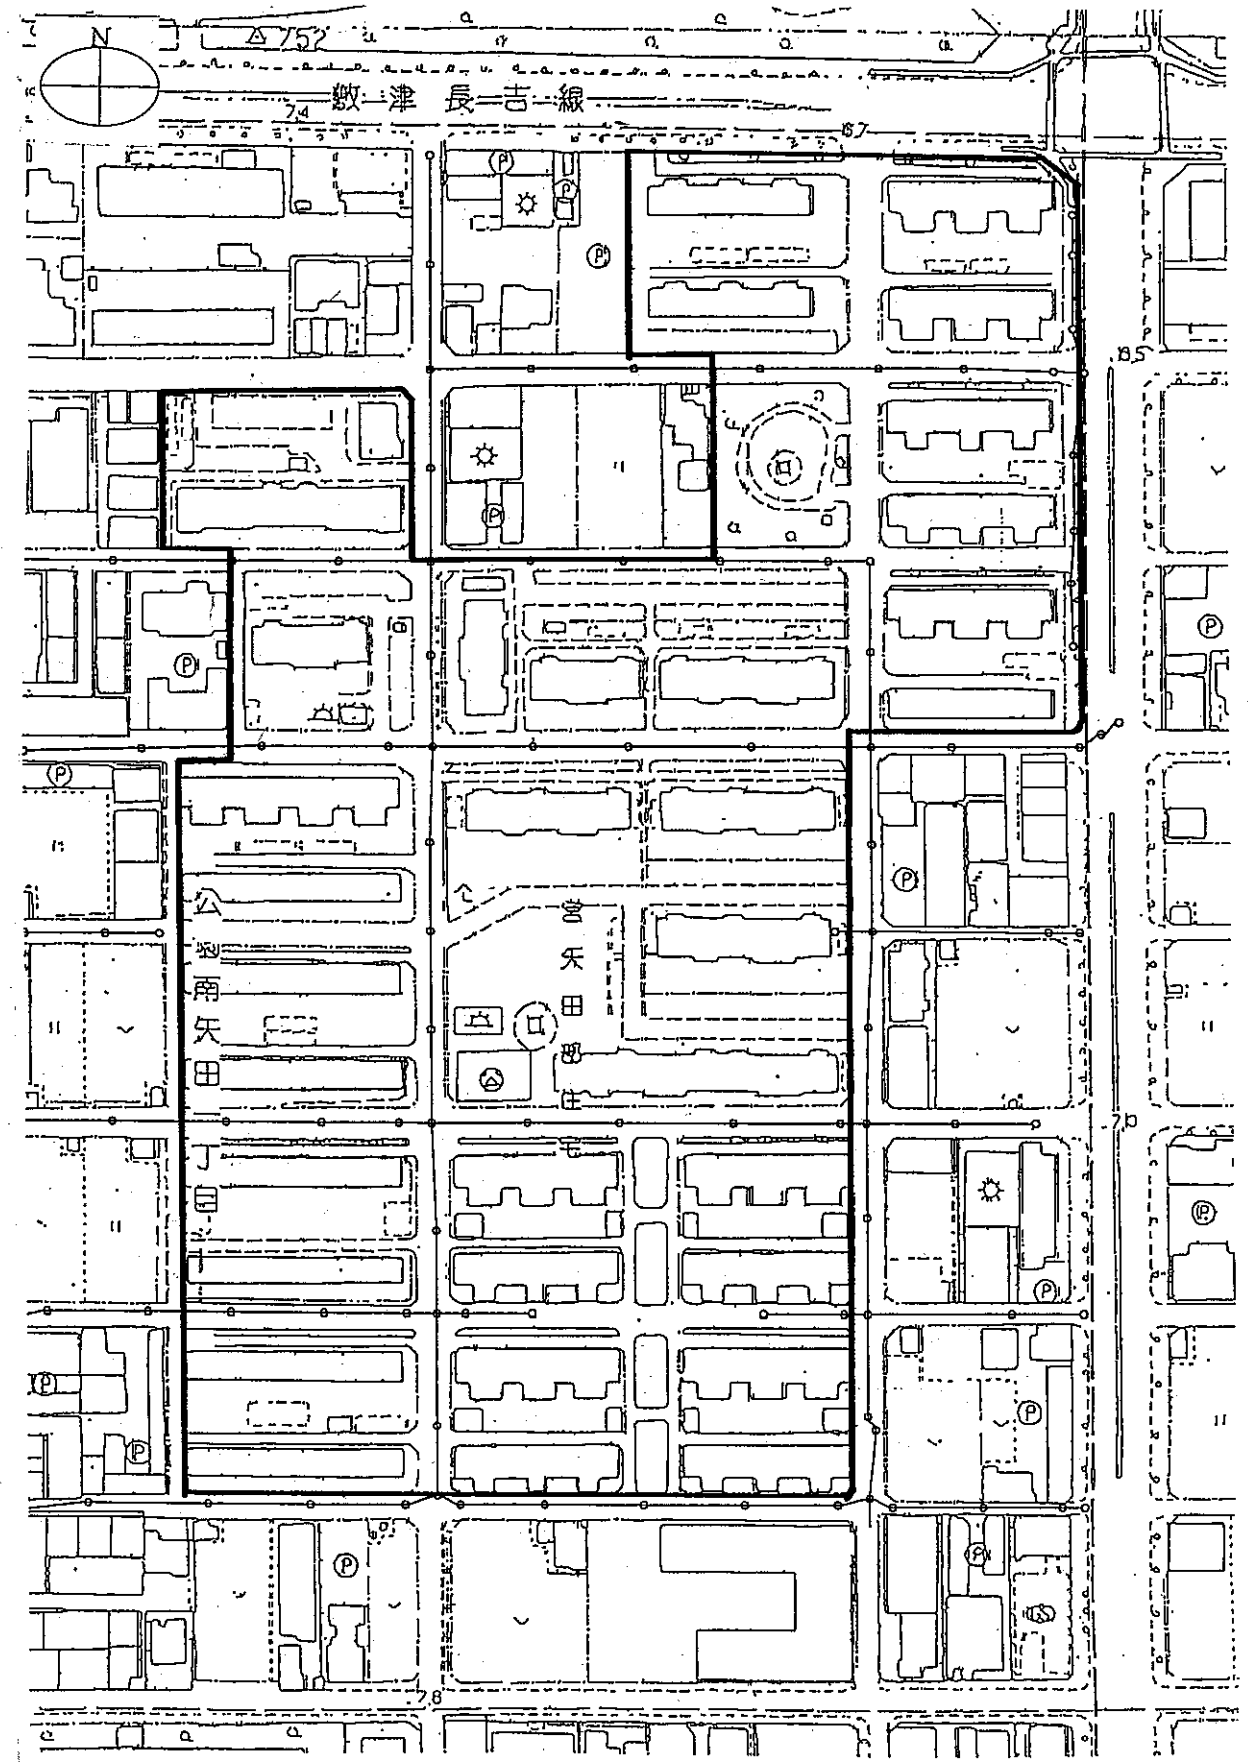

現況図

公園南矢田住宅

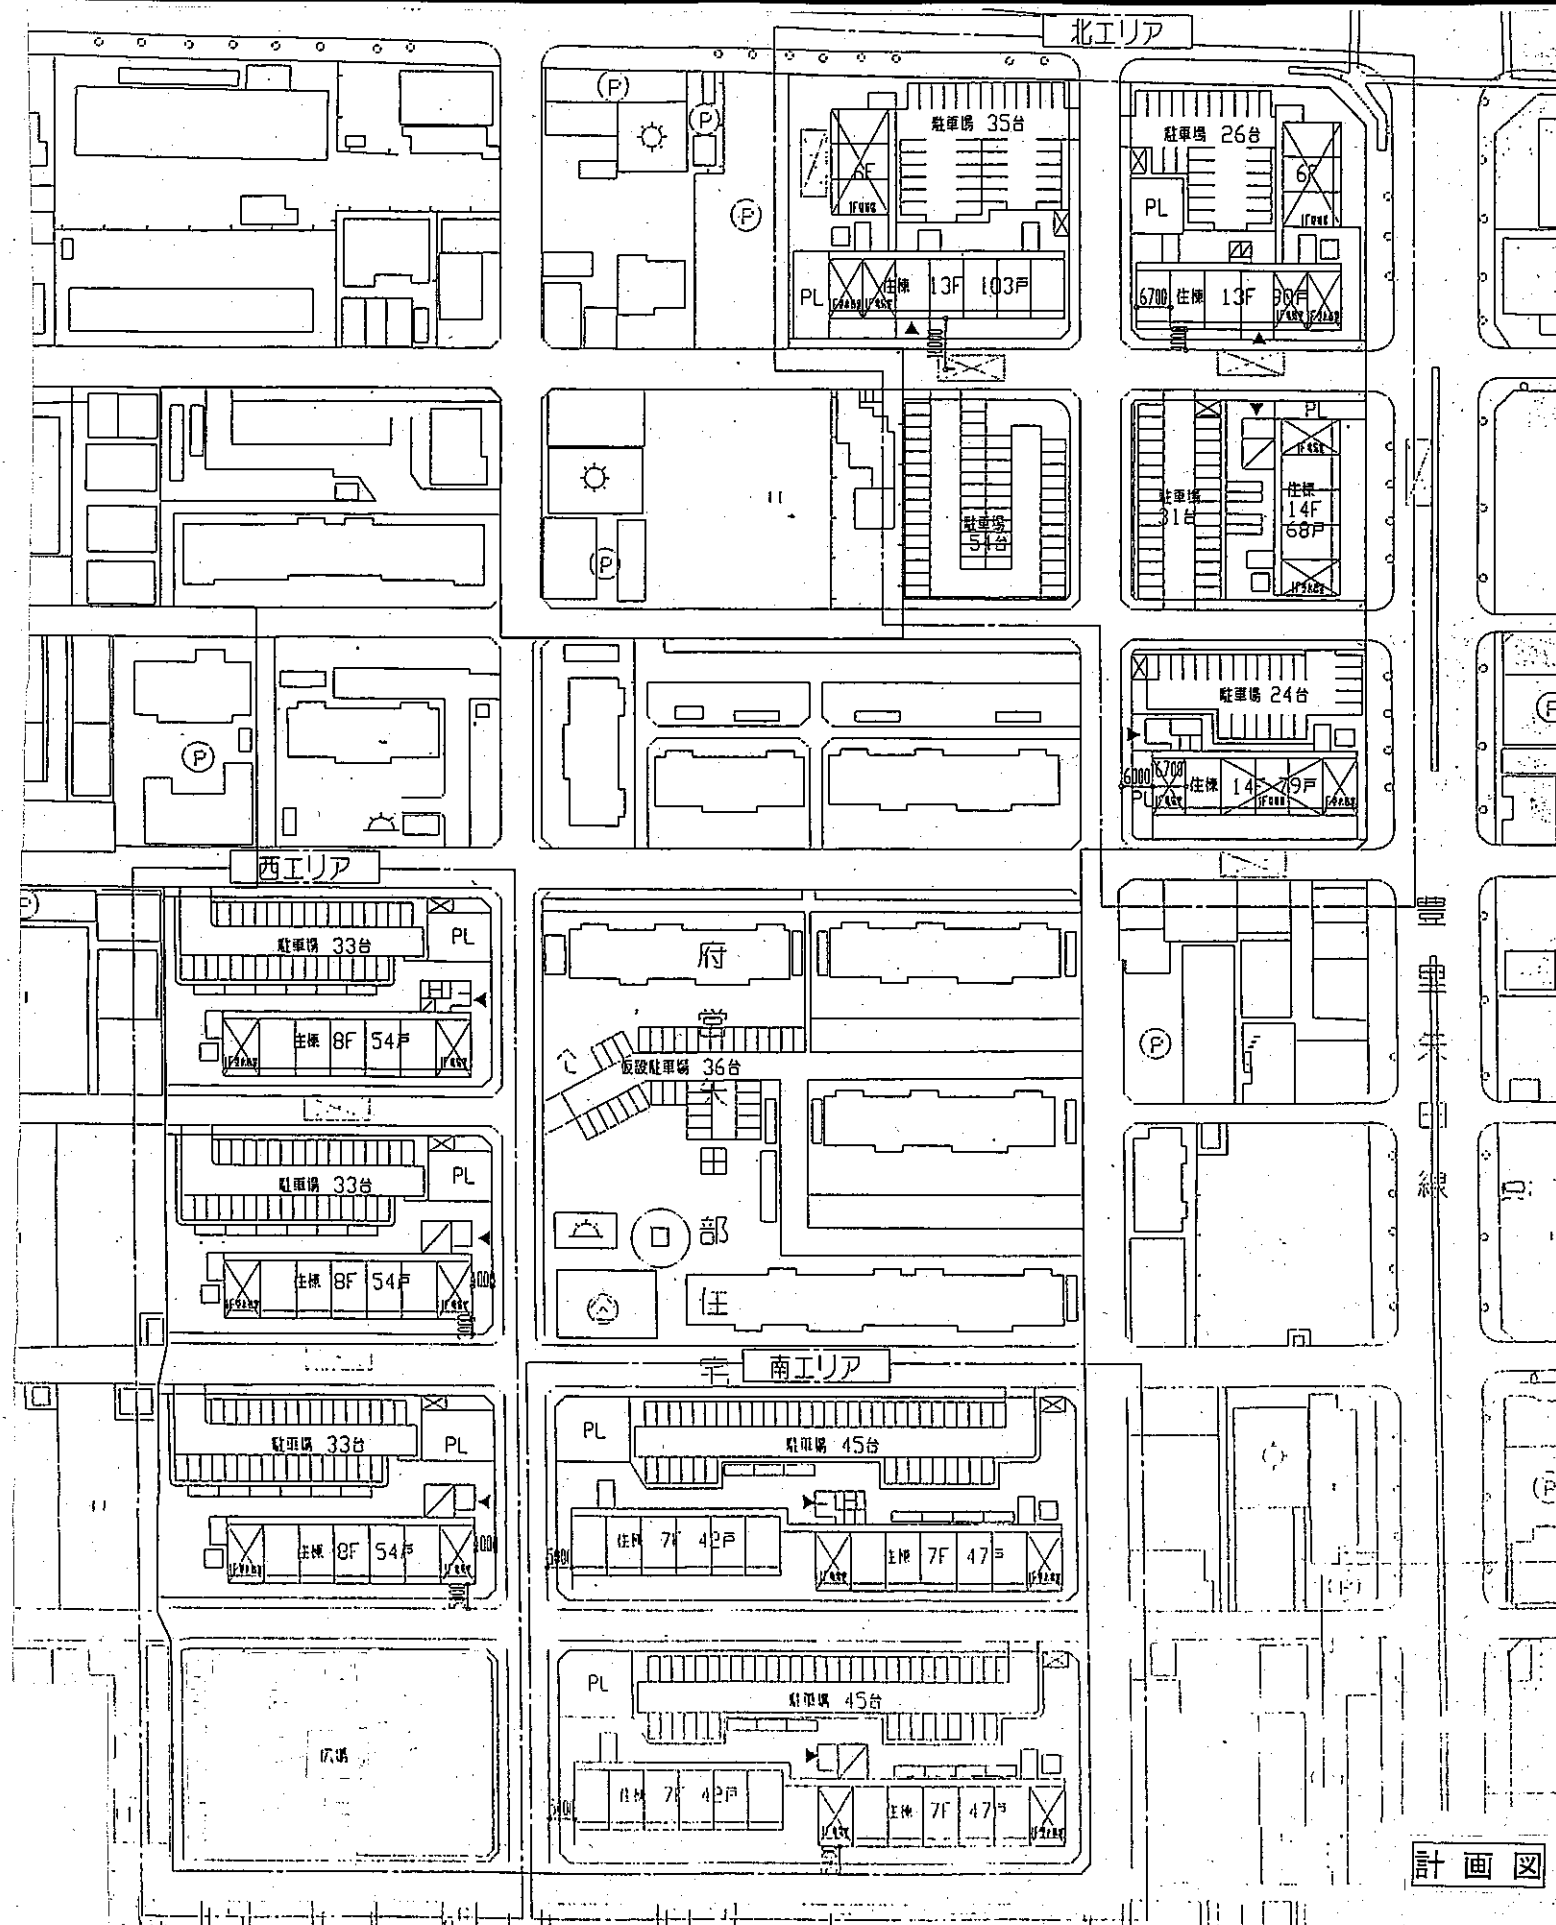

計画図

公園南矢田住宅